


KAPAKLI İLÇESİ İSMETPAŞA MAHALLESİ

2078 ADA 1 NO'LU PARSELİN GÜNEYDOĞUSUNDA BULUNAN YAYA YOLUNA İLİŞKİN DÜZENLEMESİNE İLİŞKİN

1/1000 ÖLÇEKLİ MERİ İMAR PLANI

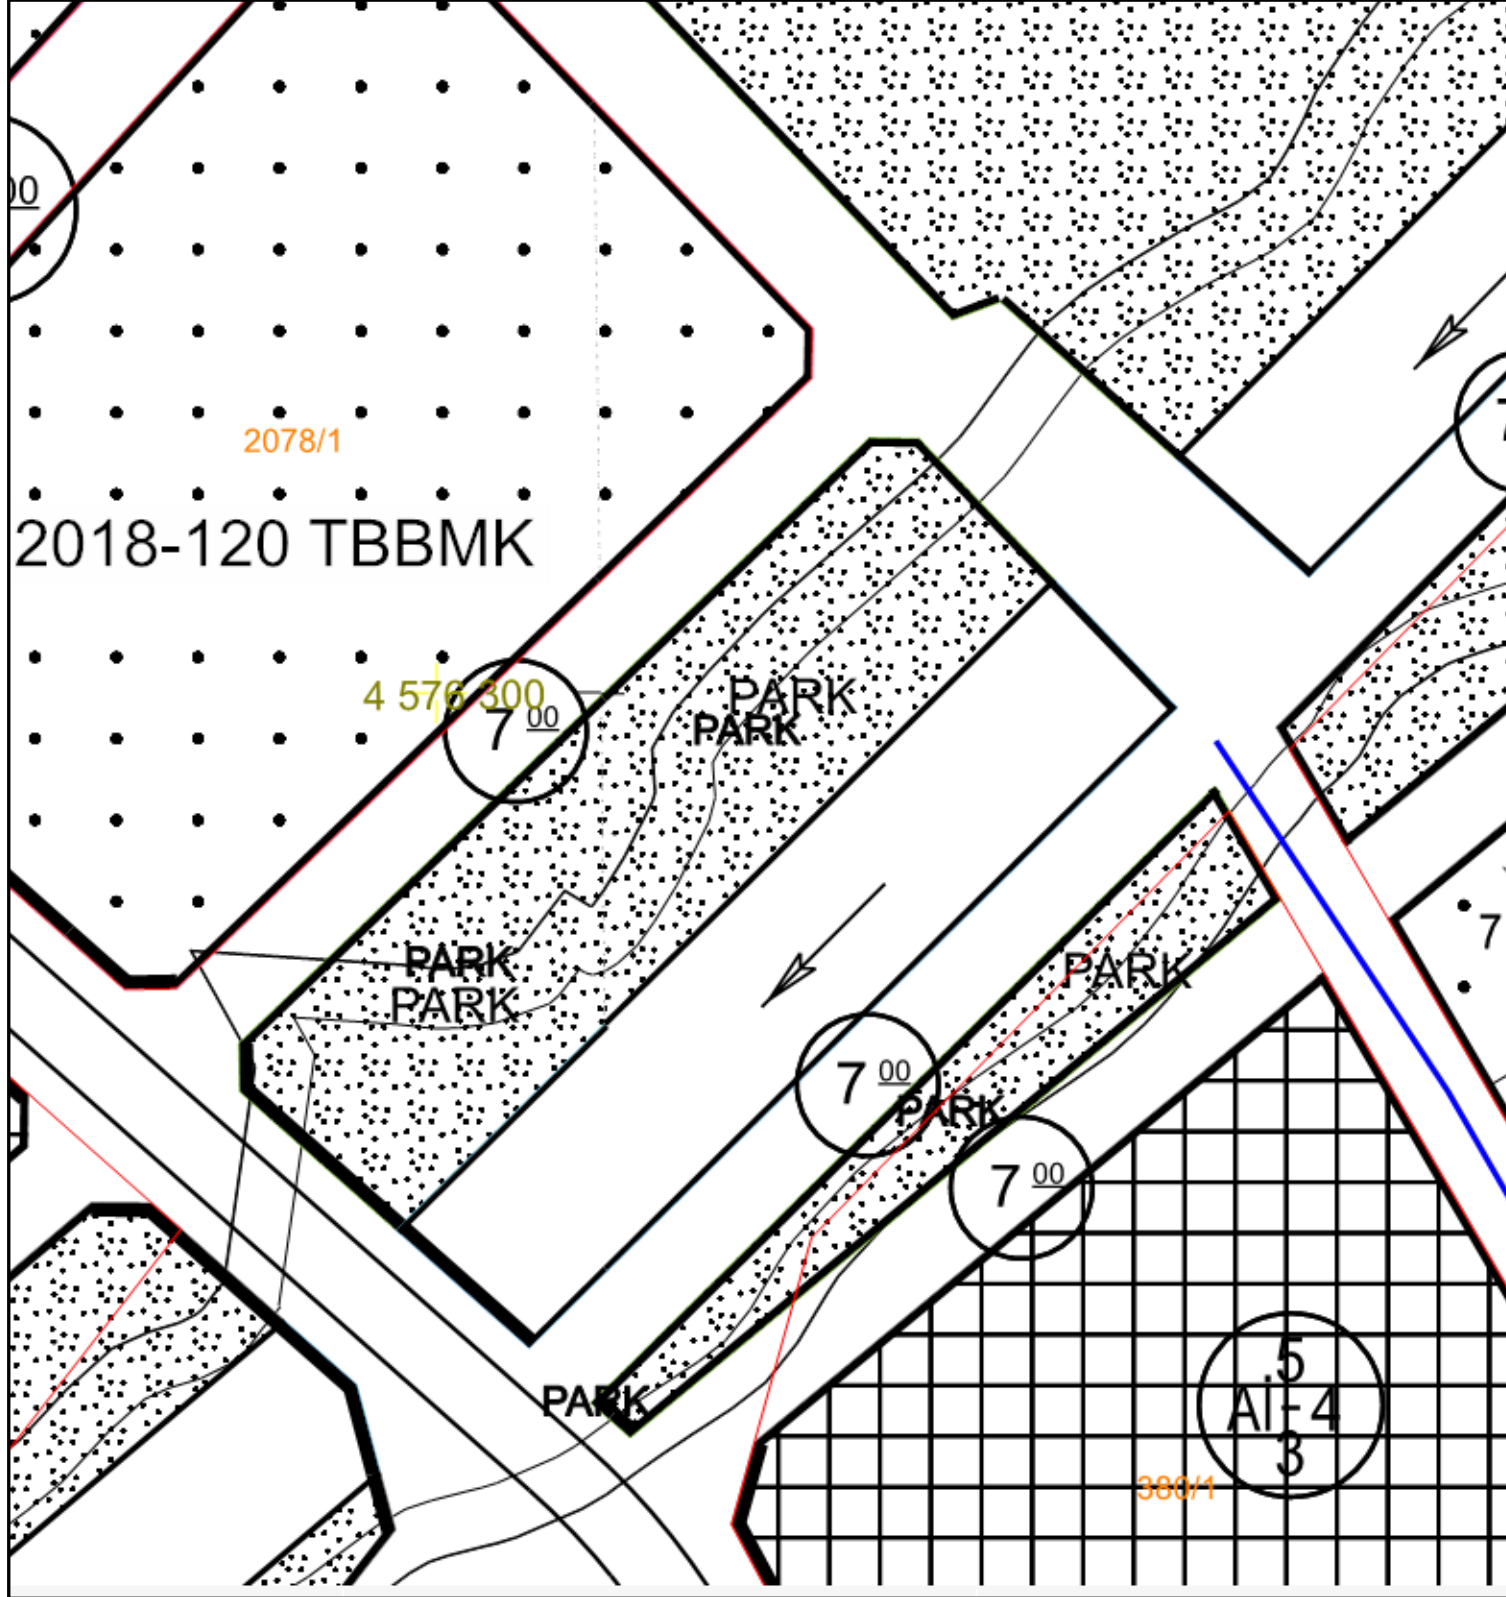

1/1000 ÖLÇEKLİ PLAN DEĞİŞİKLİĞİ TEKLİF

