
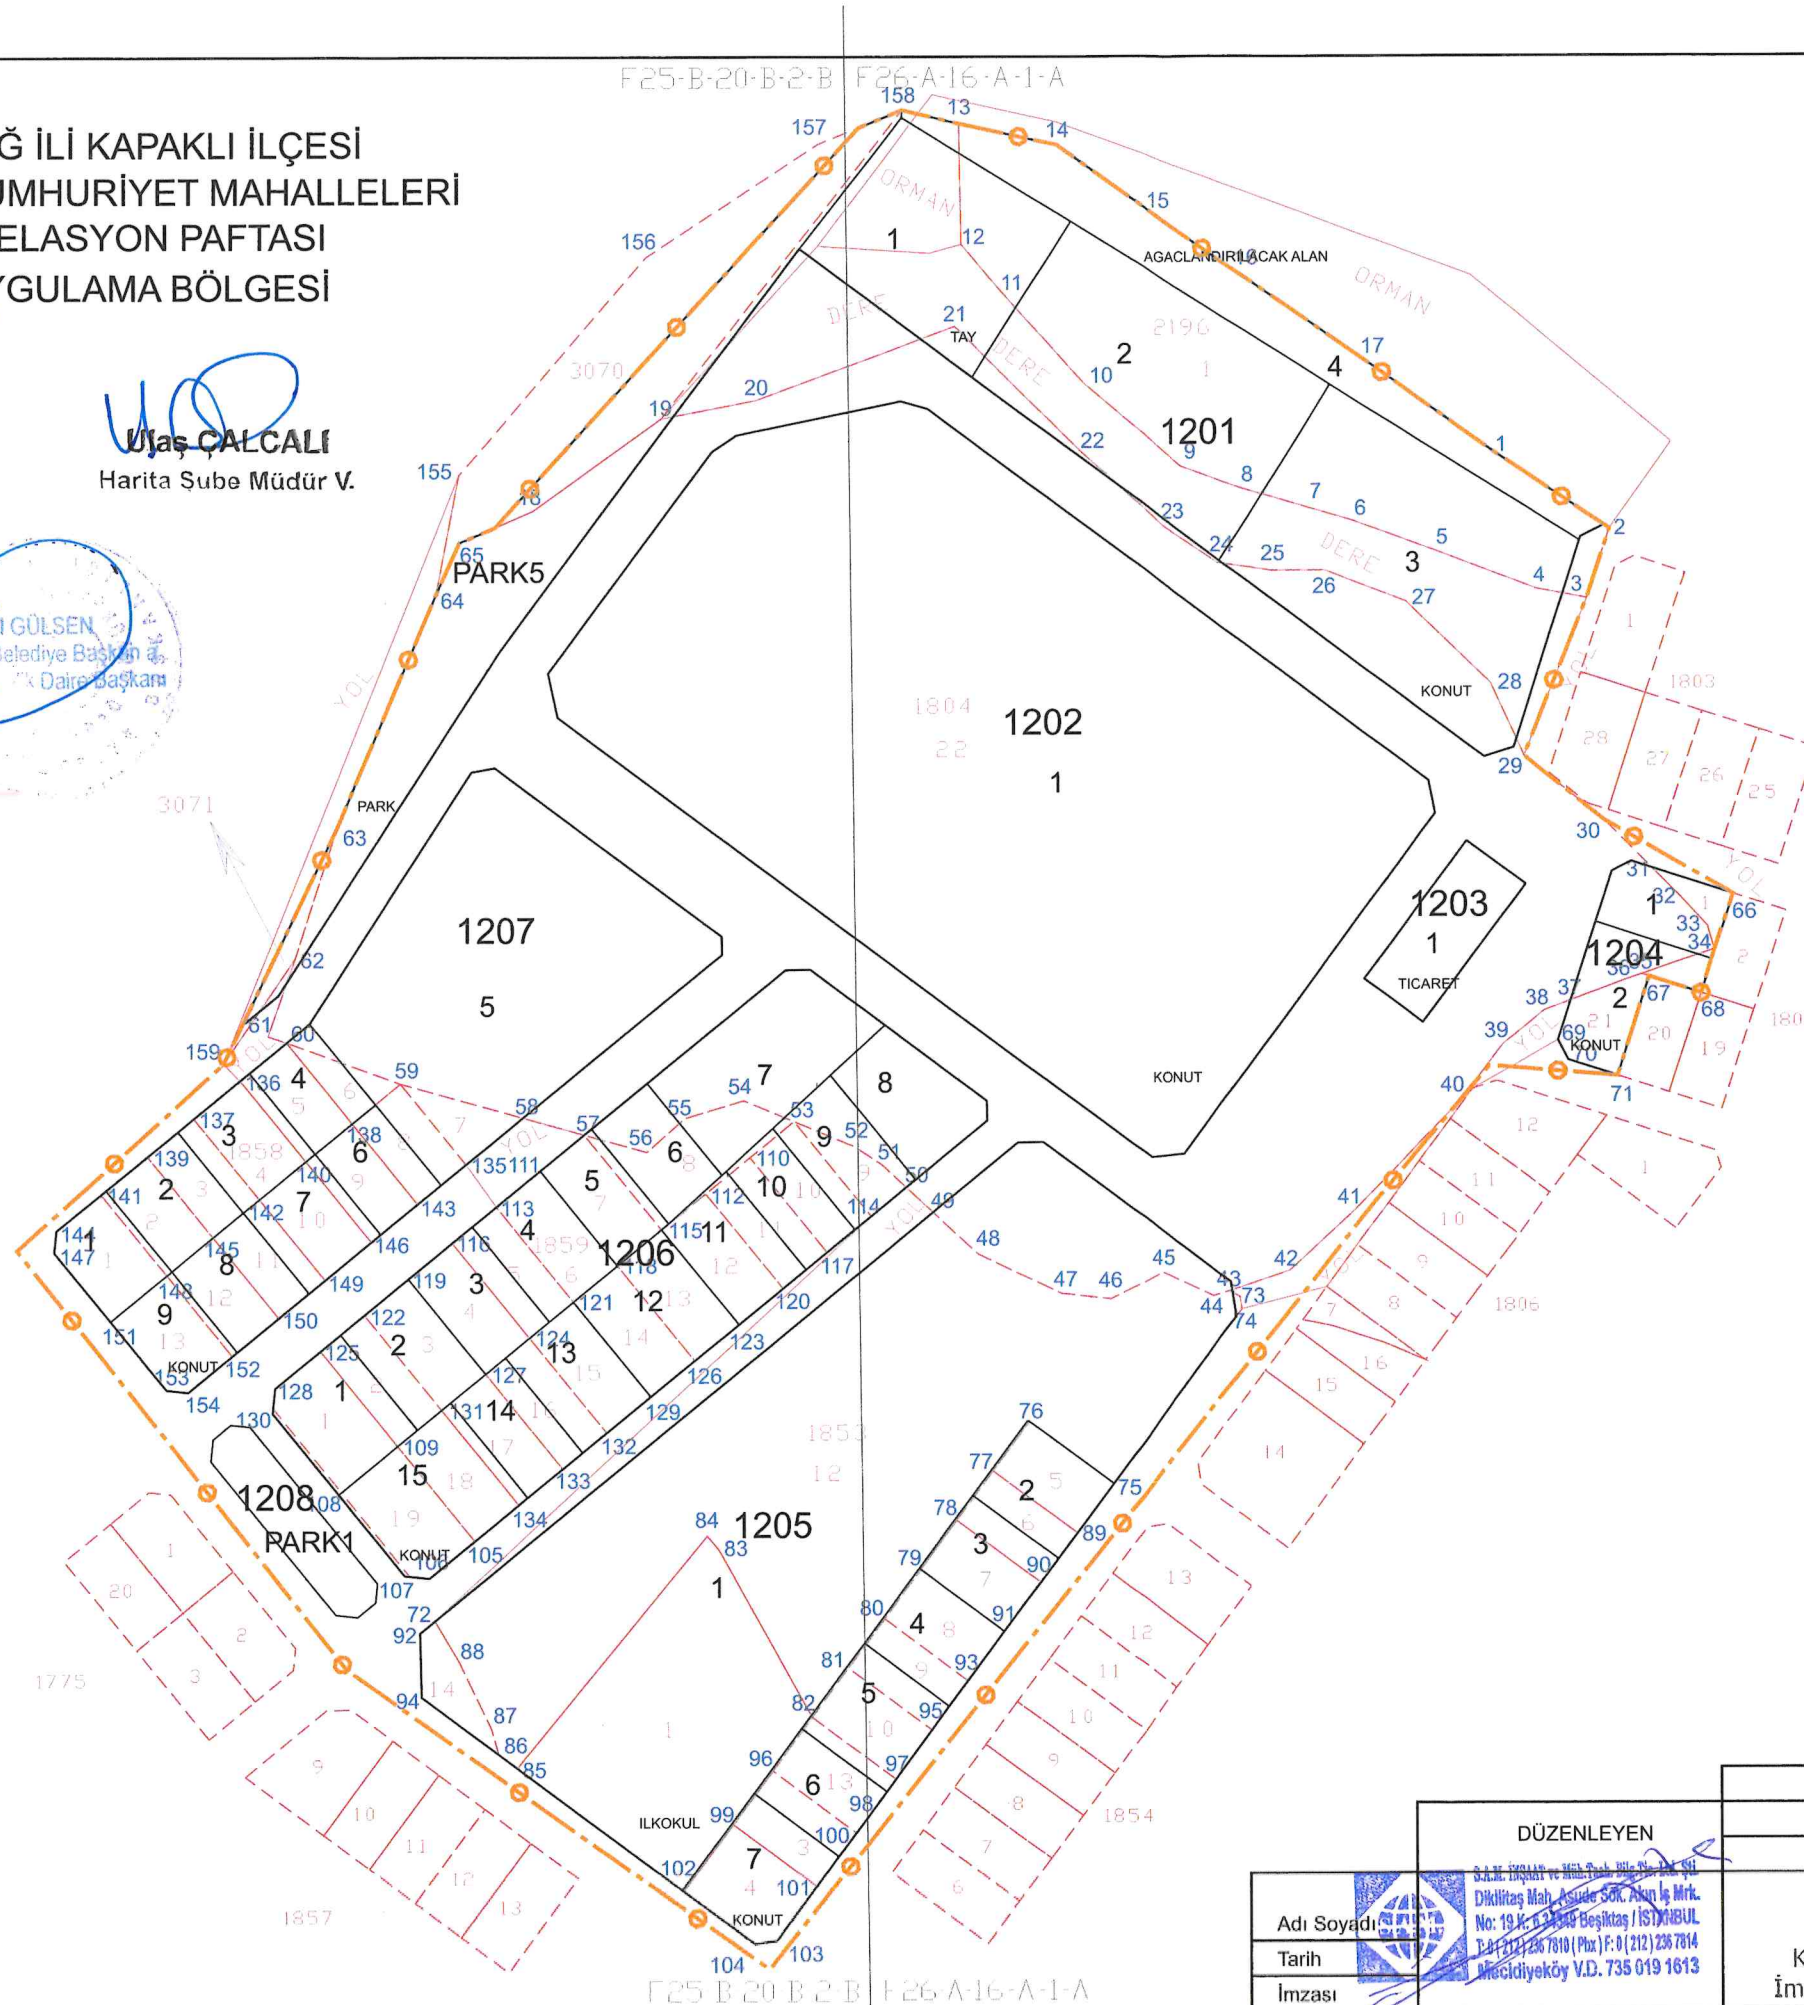


TEKİRDAĞ İLİ KAPAKLI İLÇESİ
KAPAKLI - CUMHURİYET MAHALLELERİ
PARSELASYON PAFTASI
12. UYGULAMA BÖLGESİ

Ayça İrem ADALI
Harita mühendisi

Ulaş ÇALCALI
Harita Şube Müdür V.

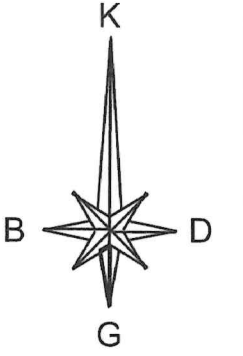

--- KADASTRAL PARSEL SINIRI
— İMAR PARSEL SINIRI
— DÜZENLEME SINIRI

DÜZENLEYEN		UYGUNDUR		KONTROL EDİLMİŞTİR.
		BELEDİYE /ÖZEL İDARE		
Adı Soyadı		KONTROL EDEN	ONAYLAYAN	KADASTRO MÜDÜRLÜĞÜ
Tarih	 S.A.M. İMARAT ve MÜHÜRLEME DİREKTÖRLÜĞÜ Dikilitaş Mah. Asude Sok. Akın İş Mrk. No: 19 K: 6 34390 Beşiktaş / İSTANBUL T: 0 (0212) 236 7810 / Pbx: 0 (212) 236 7814 Mecidiyeköy V.D. 735 019 1613	M. Selim FORTAŞ		
İmzası		Kapaklı Belediye Başkanlığı İmar ve Şehircilik Müdür Vekili		