



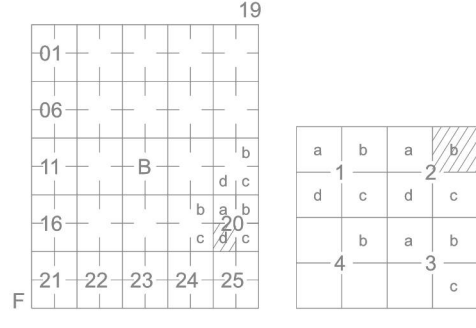

KAPAKLI
(TEKİRDAĞ)
F19-b-20-d-2-b

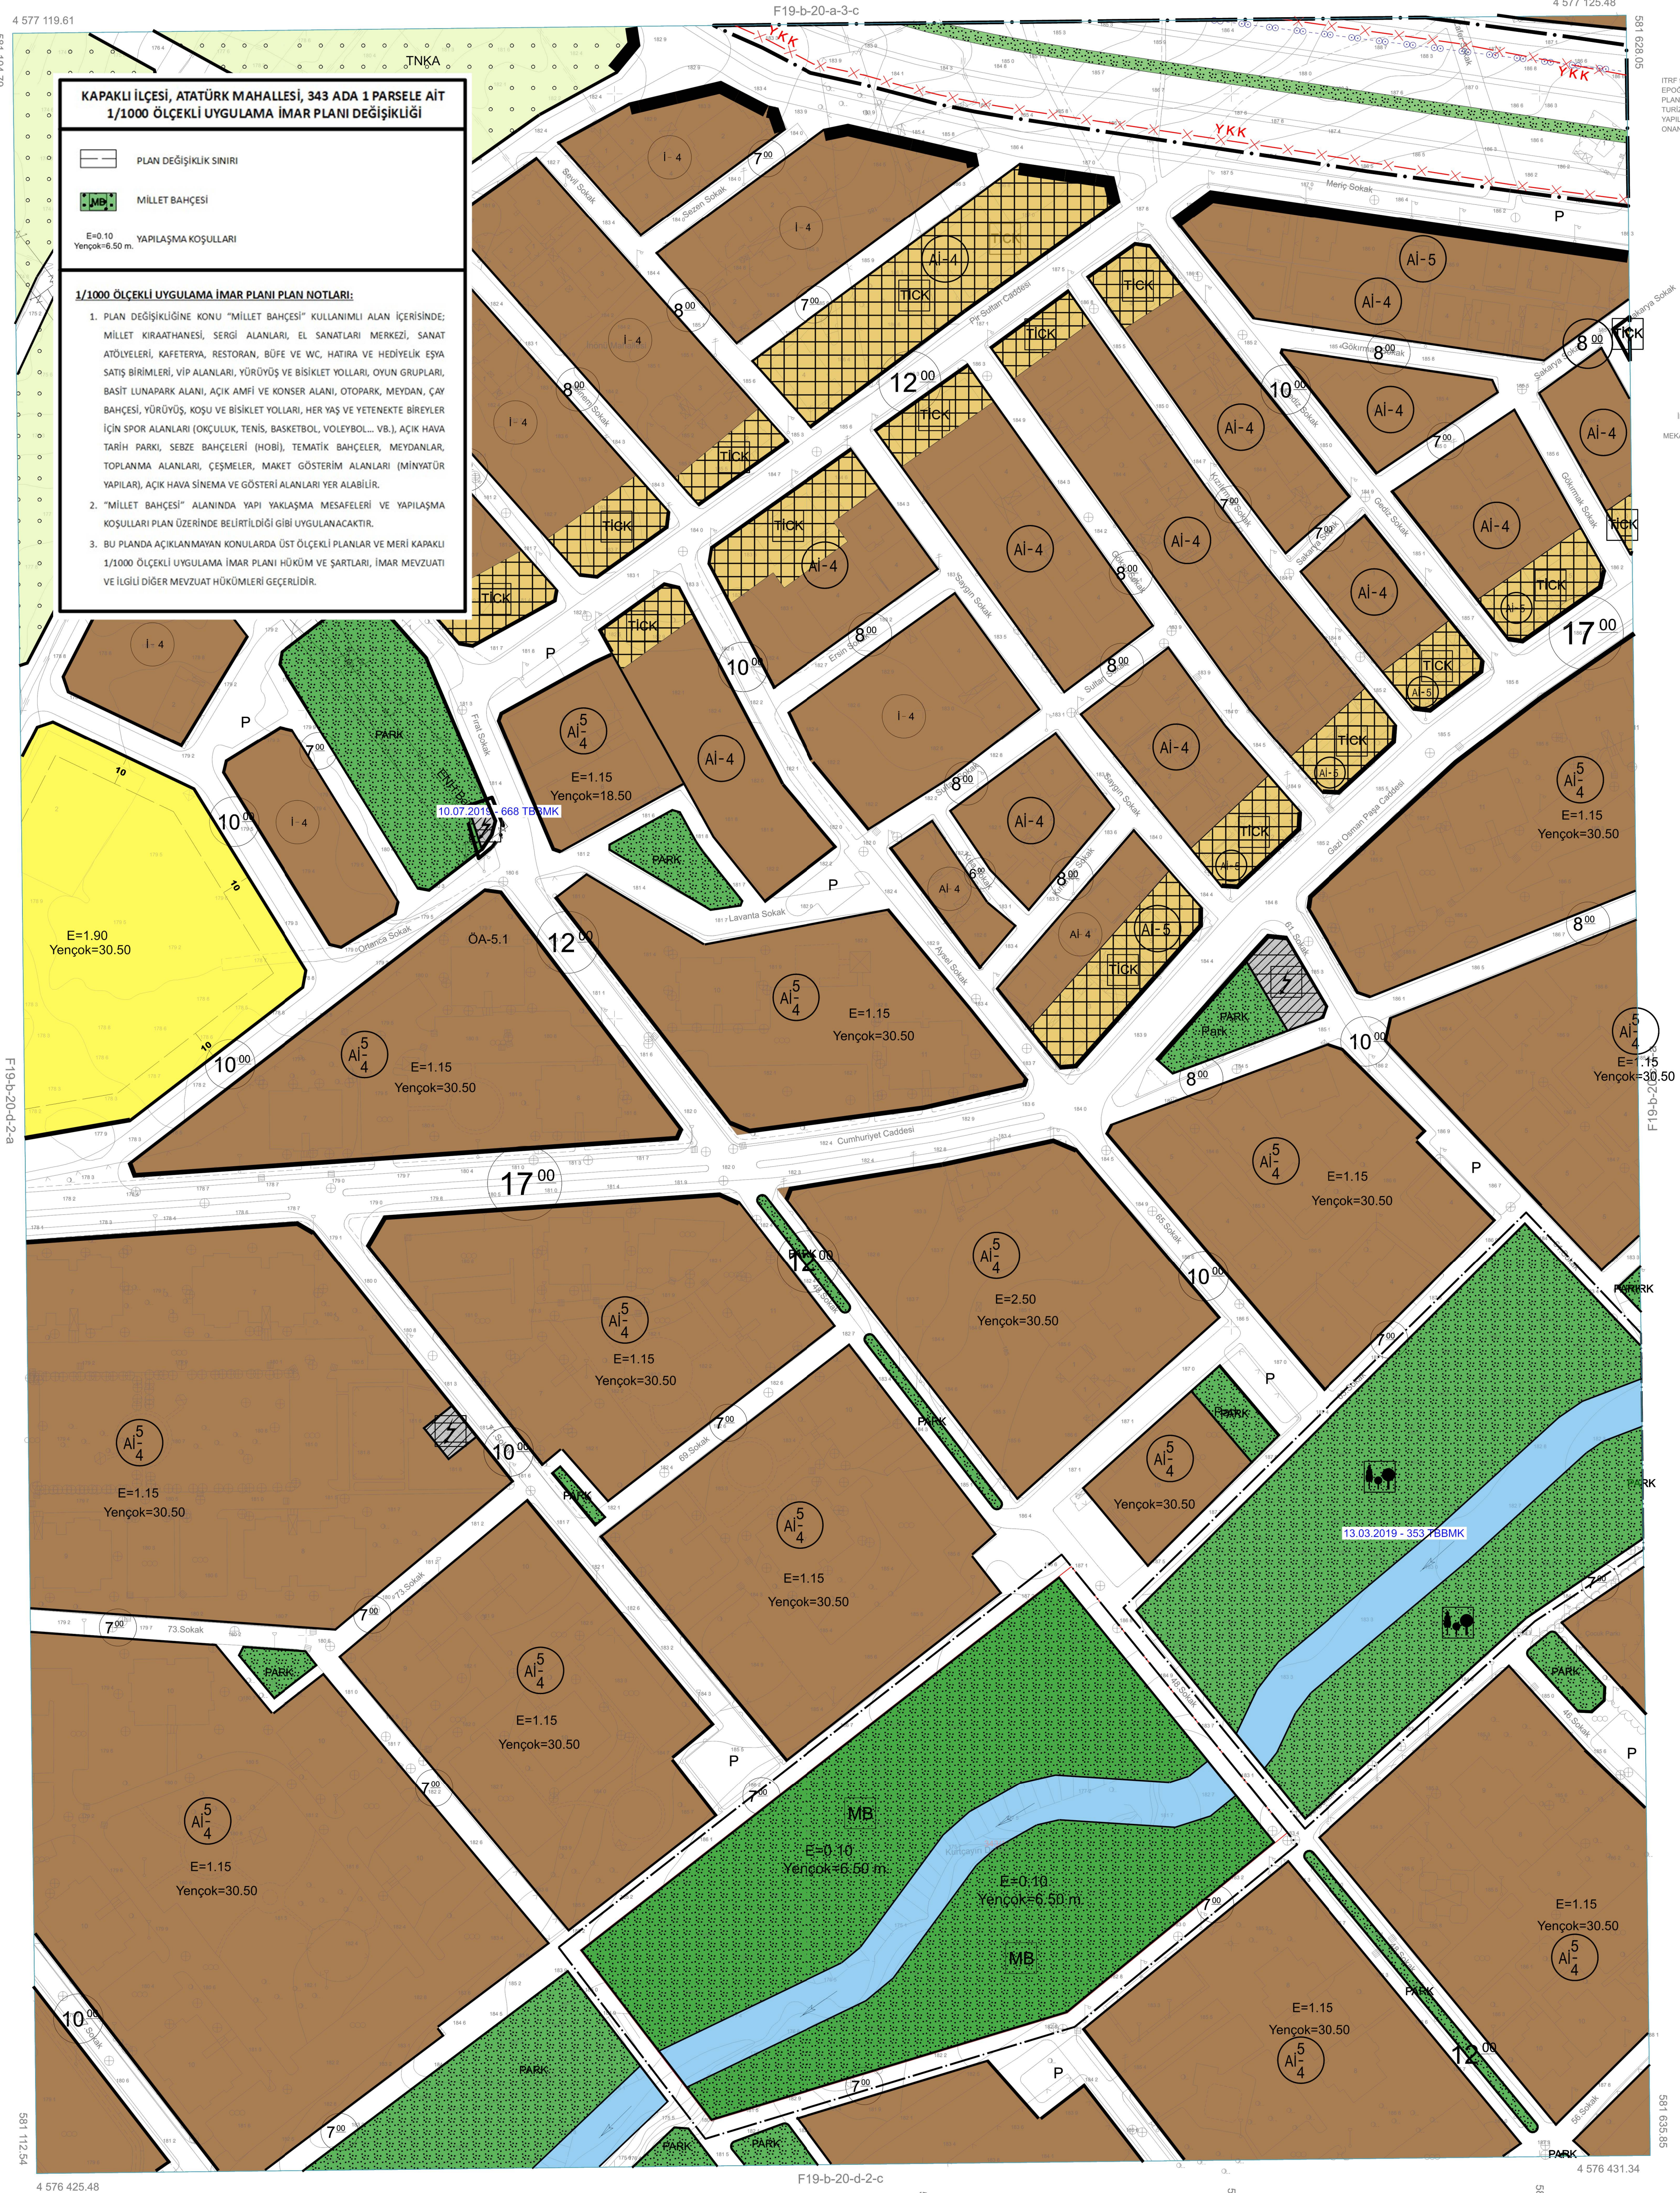

PAFTA HAZIRAN 2012 YILINDA ÇEKİLEN HAVA FOTOĞRAFLARI İLE FOTOGRAMETRİK YÖNTEMLE DÜZENLENMİŞ OLAN PARSEL ÇATI SINIRLARINDAN ÇIKILMIŞTIR.

1/1000

MÜTEAHHİT : ANKARA İMAR PLANLAMA HARTI İNŞAAT MÜHENDİSLİK TURİZM SAN VE TİC.LTD.ŞTİ.

İTIRF 96 KOORDİNAT SİSTEMİNDE VE 2005.9 EPOĞUNDA MÜTEAHHİT ANKARA İMAR PLANLAMA HARTI İNŞAAT MÜHENDİSLİK TURİZM SAN VE TİC.LTD.ŞTİ. TARAFINDAN YAPILAN 123 ADİT HALİHAZIR HARTI ÇIKARILMIŞTIR.

27/03/2013

İLLER BANKASI ANONİM ŞİRKETİ
AHMET AVSAR BAŞKAN
MEKANSAL PLANLAMA DİREKTÖRÜ BAŞKAN V.

KAPAKLI F19-b-20-d-2-b
(TEKİRDAĞ)