



TEKİRDAĞ İLİ KAPAKLI İLÇESİ
YUNUS EMRE MAHALLESİ
PARSELASYON PLANI PAFTASI
11. UYGULAMA BÖLGESİ

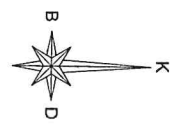

F19-B-20-B-3-B

F20-A-16-A-4-A

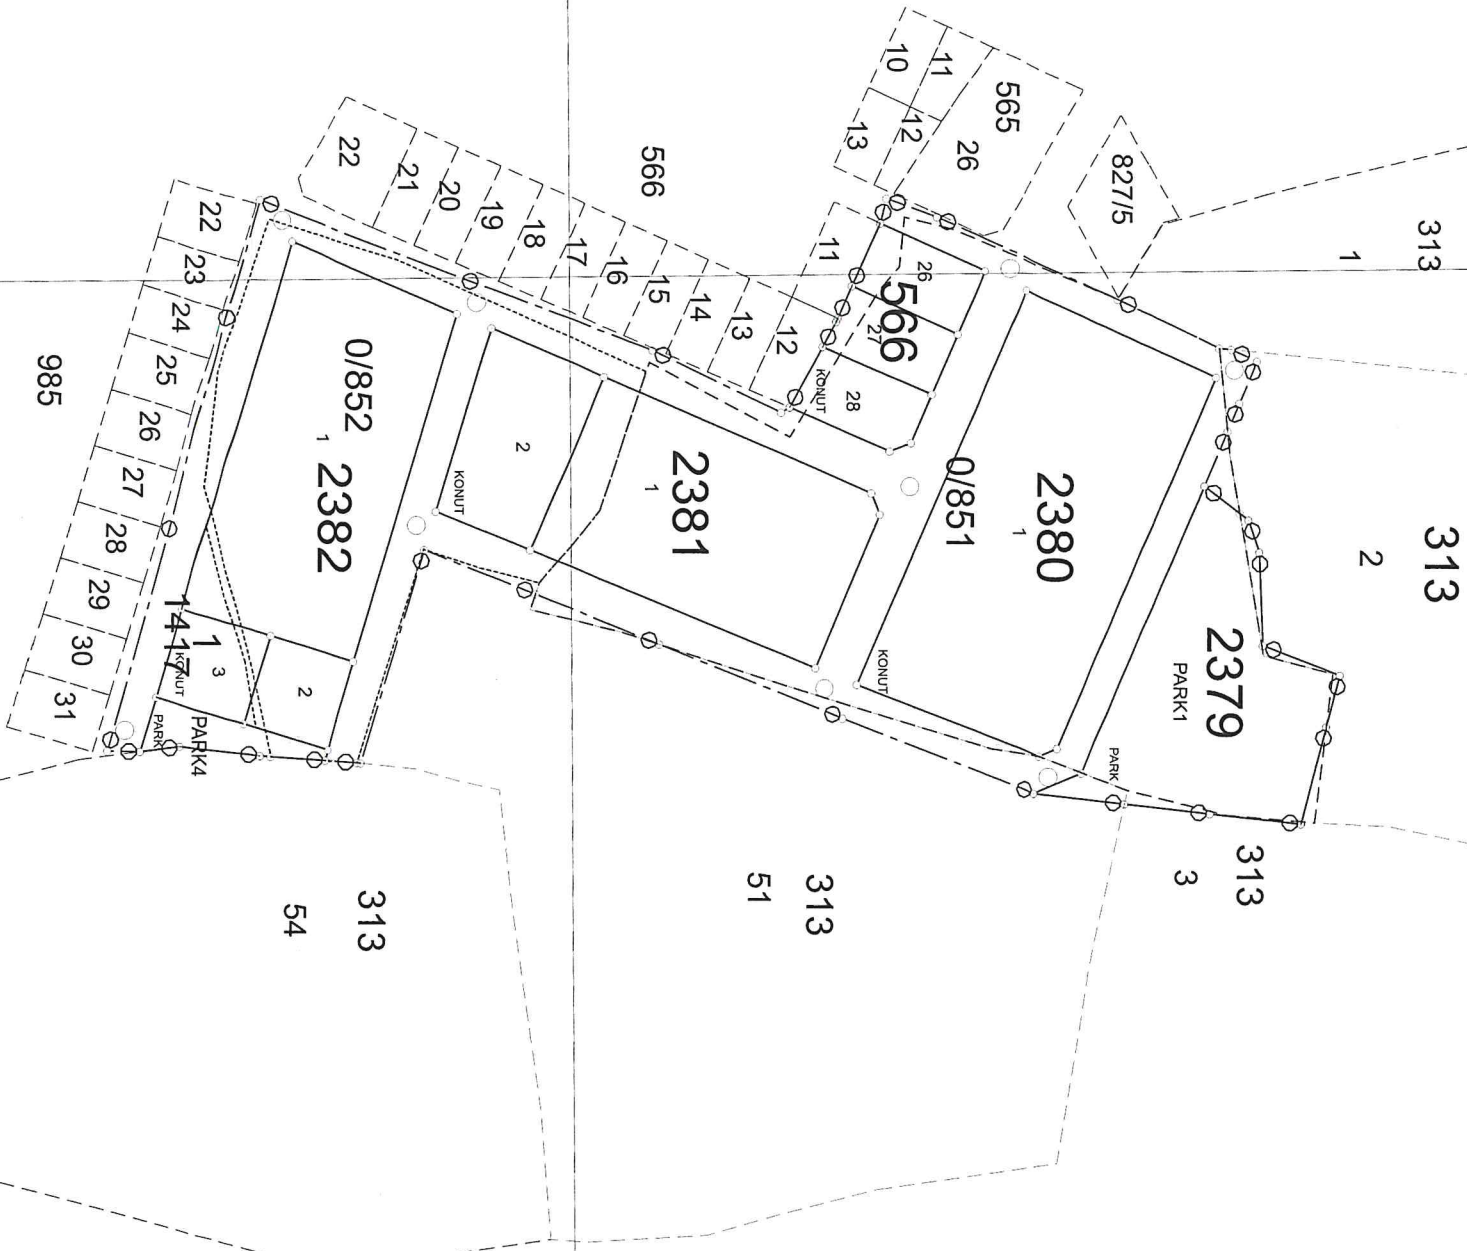

Ayça İrem ADALI
Harita mühendisi

Has ÇATCALI
Harita Şube Müdürü V.

⊕= DÜZENLEME SINRI ÇİZGİSİ
= İMAR PARSEL ÇİZGİSİ
--- KADASTRAL PARSEL ÇİZGİSİ

F19-B-20-B-3-C

F20-A-16-A-4-D

ADISÖYADLI
TARİH: 20.05.2024
Mühür No: 19353/2024
Vergi Dairesi: 217 000 5628

UYGUNDUR
KONTROL EDEN
KONTROL EDİLMİŞTİR
KADASTRO MÜDÜRLÜĞÜ

