



T.C.

KAPAKLI BELEDİYE BAŞKANLIĞI

İmar ve Şehircilik Müdürlüğü

İLAN

Tekirdağ İli, Kapaklı İlçesi; Karaağaç Mahallesi, 199 ada 2 numaralı parsel ile ilişkin 1/1000 ölçekli Uygulama İmar Planı değişikliği, Kapaklı Belediyesinin 02.07.2019 tarih 107 sayılı Meclis Kararı ve Tekirdağ Büyükşehir Belediyesinin 11.09.2019 tarih ve 792 sayılı Kararı ile 5216 sayılı Büyükşehir Belediyesi Kanunu'nun 7(b) ve 14 üncü, 5393 sayılı Belediye Kanunu'nun 18(c) ve 3194 sayılı İmar Kanunu'nun 8(b) maddeleri gereğince onaylanmıştır.

1/1000 ölçekli Uygulama İmar Planı değişiklik paftaları ve ekleri Kapaklı Belediyesi-İmar ve Şehircilik Müdürlüğü ilan panosunda ve Kapaklı Belediyesi resmi internet sitesinde 01.10.2019 tarihinden itibaren 1 ay süre ile askıya çıkartılmıştır. **İLAN OLUNUR**

KAPAKLI BELEDİYE BAŞKANLIĞI

KAPAKLI BELEDİYESİ
MECLİS KARARI

Karar Tarihi: 02.07.2019

Toplantı No:13

KARAR:107

İmar Komisyonu Raporunun görüşülmesine geçildi. Belediyemiz İmar ve Şehircilik Müdürlüğünün 27.06.2019 tarih 146379/1512 sayılı yazısı ve ekleri incelenerek İlçemiz, Karaağaç Mahallesi'nde mülkiyeti belediyemize ait 20285,47 m² yüzölçümlü 199 ada 2 numaralı parsel 1/1000 Ölçekli Uygulama İmar Planında Konut Dışı Kentsel Çalışma Alanında kalmakta olup, Emsal:0,60 ve Hmax:9,50 metre yapılaşma hakkının Emsal 1,00 olarak değiştirilmesine ilişkin hazırlanan 1/1000 ölçekli Uygulama İmar Planı değişikliği plan paftası ve açıklama raporu incelenerek 3194 sayılı İmar Kanununun 8(b) maddesi gereğince onaylanması ve 5216 sayılı Büyükşehir Belediyesi Kanunu'nun 7(b) ve 14'ncü maddeleri ile 5393 sayılı Belediye Kanunun 18(c) maddeleri gereğince onaylanmak üzere Tekirdağ Büyükşehir Belediyesine gönderilmesinin uygun olduğuna komisyonumuzca oy birliği ile karar verildi.

Oylamaya geçildi İmar Komisyonunun almış olduğu karar oy birliği ile kabul edildi.

KARAR:108

İmar Komisyonu Raporunun görüşülmesine geçildi. Belediyemiz İmar ve Şehircilik Müdürlüğünün 24.05.2019 tarih 144377/1306 sayılı yazısı ve ekleri incelenerek İlçemiz, Cumhuriyet Mahallesi Mithatpaşa Caddesi üzerinde ve F19B20B4D Pafta 495 ada 6 numaralı parselde bulunan Spor Alanının bir kısmının Trafo yeri ayrılmasına ilişkin 1/1000 ölçekli Uygulama İmar Planı değişikliği 03.05.2019 tarih ve 78 sayılı Belediyemiz Meclis Kararı ile aynı alan içinde yeri değiştirilerek onaylanmıştır. Ancak Trakya Elektrik Dağıtım A.Ş Yatırımlar Direktörlüğü Emlak ve Kamulaştırma Müdürlüğünün 20.05.2019 tarih ve 37898 sayılı yazısı ile söz konusu 'Futbol Sahası Tr' adlı trafo yerinin ebatlarında değişiklik yapıldığı belirtilmekte olup, Trafo Yerine ait 1/1000 ölçekli Uygulama İmar Planı değişikliğinin 495 ada 6 numaralı parselde Mithatpaşa Caddesi ile Aydın Sokağın kesiştiği alanın Trafo yeri ayrılmasına, 3194 sayılı İmar Kanununun 8(b) maddesi gereğince onaylanması ve 5216 sayılı Büyükşehir Belediyesi Kanunu'nun 7(b) ve 14'ncü maddeleri ile 5393 sayılı Belediye Kanunun 18(c) maddeleri gereğince onaylanmak üzere Tekirdağ Büyükşehir Belediyesine gönderilmesinin uygun olduğuna komisyonumuzca oy birliği ile karar verildi.

Oylamaya geçildi İmar Komisyonunun almış olduğu karar oy birliği ile kabul edildi.

KARAR:109

İmar Komisyonu Raporunun görüşülmesine geçildi. Belediyemiz İmar ve Şehircilik Müdürlüğünün 02.07.2019 tarih 146563/1530 sayılı yazısı ve ekleri incelenerek İlçemiz, İnönü Mahallesi Tatar gölü Mevkii 1880 numaralı parselde yapılması planlanan Küçük Sanayi Sitesi kapsamında Belediye Meclisince Kamu Yararı alınması talep edilmiştir. İnönü Mahallesi Tatar Gölü Mevkii 18.750,00m² yüzölçümlü, 1880 numaralı parselde yapılması planlanan Küçük Sanayi Sitesi için 5403 sayılı Toprak Koruma Kanununun 13. Maddesinin (d) bendi gereğince Kamu Yararı Kararı verilmesinin uygun olduğuna komisyonumuzca oy çokluğu ile karar verildi.

Oylamaya geçildi İmar Komisyonunun almış olduğu karar oy çokluğu ile kabul edildi. (Belediye Meclis Üyeleri Halil İbrahim ERKAN , Levent NUR , Kemal KENAR, Tahsin ARAS ,Ender DUBAZ, Nalan ÇOLAK, Kazım DOĞAÇ,Erol ÖZKAN ,Seyfi ÖZGERÇEK ve Mustafa ÖNDER red oyu kullanmışlardır.

Mustafa ÇETİN
Meclis Başkanı

Naciye BOZKURT
Meclis Katibi

Selvi ACET
Meclis Katibi



T.C.
TEKİRDAĞ BÜYÜK ŞEHİR BELEDİYE BAŞKANLIĞI
MECLİS KARARI

Karar No	:792	Karar Tarihi	:11/09/2019
Karar Dönem	:2019/Eylül	Birleşim/Oturum	:1/1
Evrak Tarihi	:09/07/2019	Evrak No	:30760
Talep Eden Birim	:İmar ve Şehircilik Dairesi Başkanlığı		
Konu	:PLAN DEĞİŞİKLİĞİ		

KARAR

TALEP:

Tekirdağ İli, Kapaklı İlçesi, Karaağaç Mahallesi, 199 ada 2 numaralı parsel ile ilişkin Kapaklı Belediye Meclisi'nin 02.07.2019 tarih ve 107 sayılı kararıyla kabul edilen 1/1000 ölçekli Uygulama İmar Planı değişikliğinin, 5216 sayılı Büyükşehir Belediye Kanunu uyarınca onaylanması talep edilmektedir.

Mevcut 1/1000 Uygulama İmar Planında 199 ada 2 parsel ön bahçe çekme mesafesi=10m yan ve arka çekme mesafesi=5m, E=0,60 , Yençok=9,50m "Konut Dışı Kentsel Çalışma Alanı"nda kalan taşınmazın kullanım fonksiyonu aynı kalarak yapılaşma koşullarından sadece E=1,00 olacak şekilde değiştirilmesi istenmektedir.

Konunun, 5216 sayılı Büyükşehir Belediyesi Kanunu'nun 7(b) ve 14 üncü, 5393 sayılı Belediye Kanunu'nun 18(c) ve 3194 sayılı İmar Kanunu'nun 8(b) Maddeleri gereğince Büyükşehir Belediye Meclisinde görüşülmesi talep edilmektedir.

KOMİSYON RAPORU:


"Talep; Komisyonumuzda görüşülmüş olup; İlimiz, Kapaklı İlçesi, Karaağaç Mahallesi, 199 ada 2 numaralı parsel ile ilişkin Kapaklı Belediye Meclisi'nin 02.07.2019 tarih ve 107 sayılı kararıyla kabul edilen 1/1000 ölçekli Uygulama İmar Planı değişikliğinin, 5216 sayılı Büyükşehir Belediye Kanunu uyarınca onaylanması oybirliği ile karar verilmiştir."

Konunun, 5216 sayılı Büyükşehir Belediyesi Kanunu'nun 7(b) ve 14 üncü, 5393 sayılı Belediye Kanunu'nun 18(c) ve 3194 sayılı İmar Kanunu'nun 8(b) Maddeleri gereğince Belediye Meclisinde görüşülerek karar verilmek üzere iş bu rapor tarafımızdan tanzim ve imza altına alınmıştır.

Şeklindeki İmar ve Bayındırlık Komisyon Raporu Büyükşehir Belediye Meclisinin 11 Eylül 2019 tarihli toplantısında görüşülerek müzakere edilmiştir.

KARAR:

İmar ve Bayındırlık Komisyon Raporu; Komisyondan geldiği şekliyle oylandı ve oybirliği ile kabul edildi.

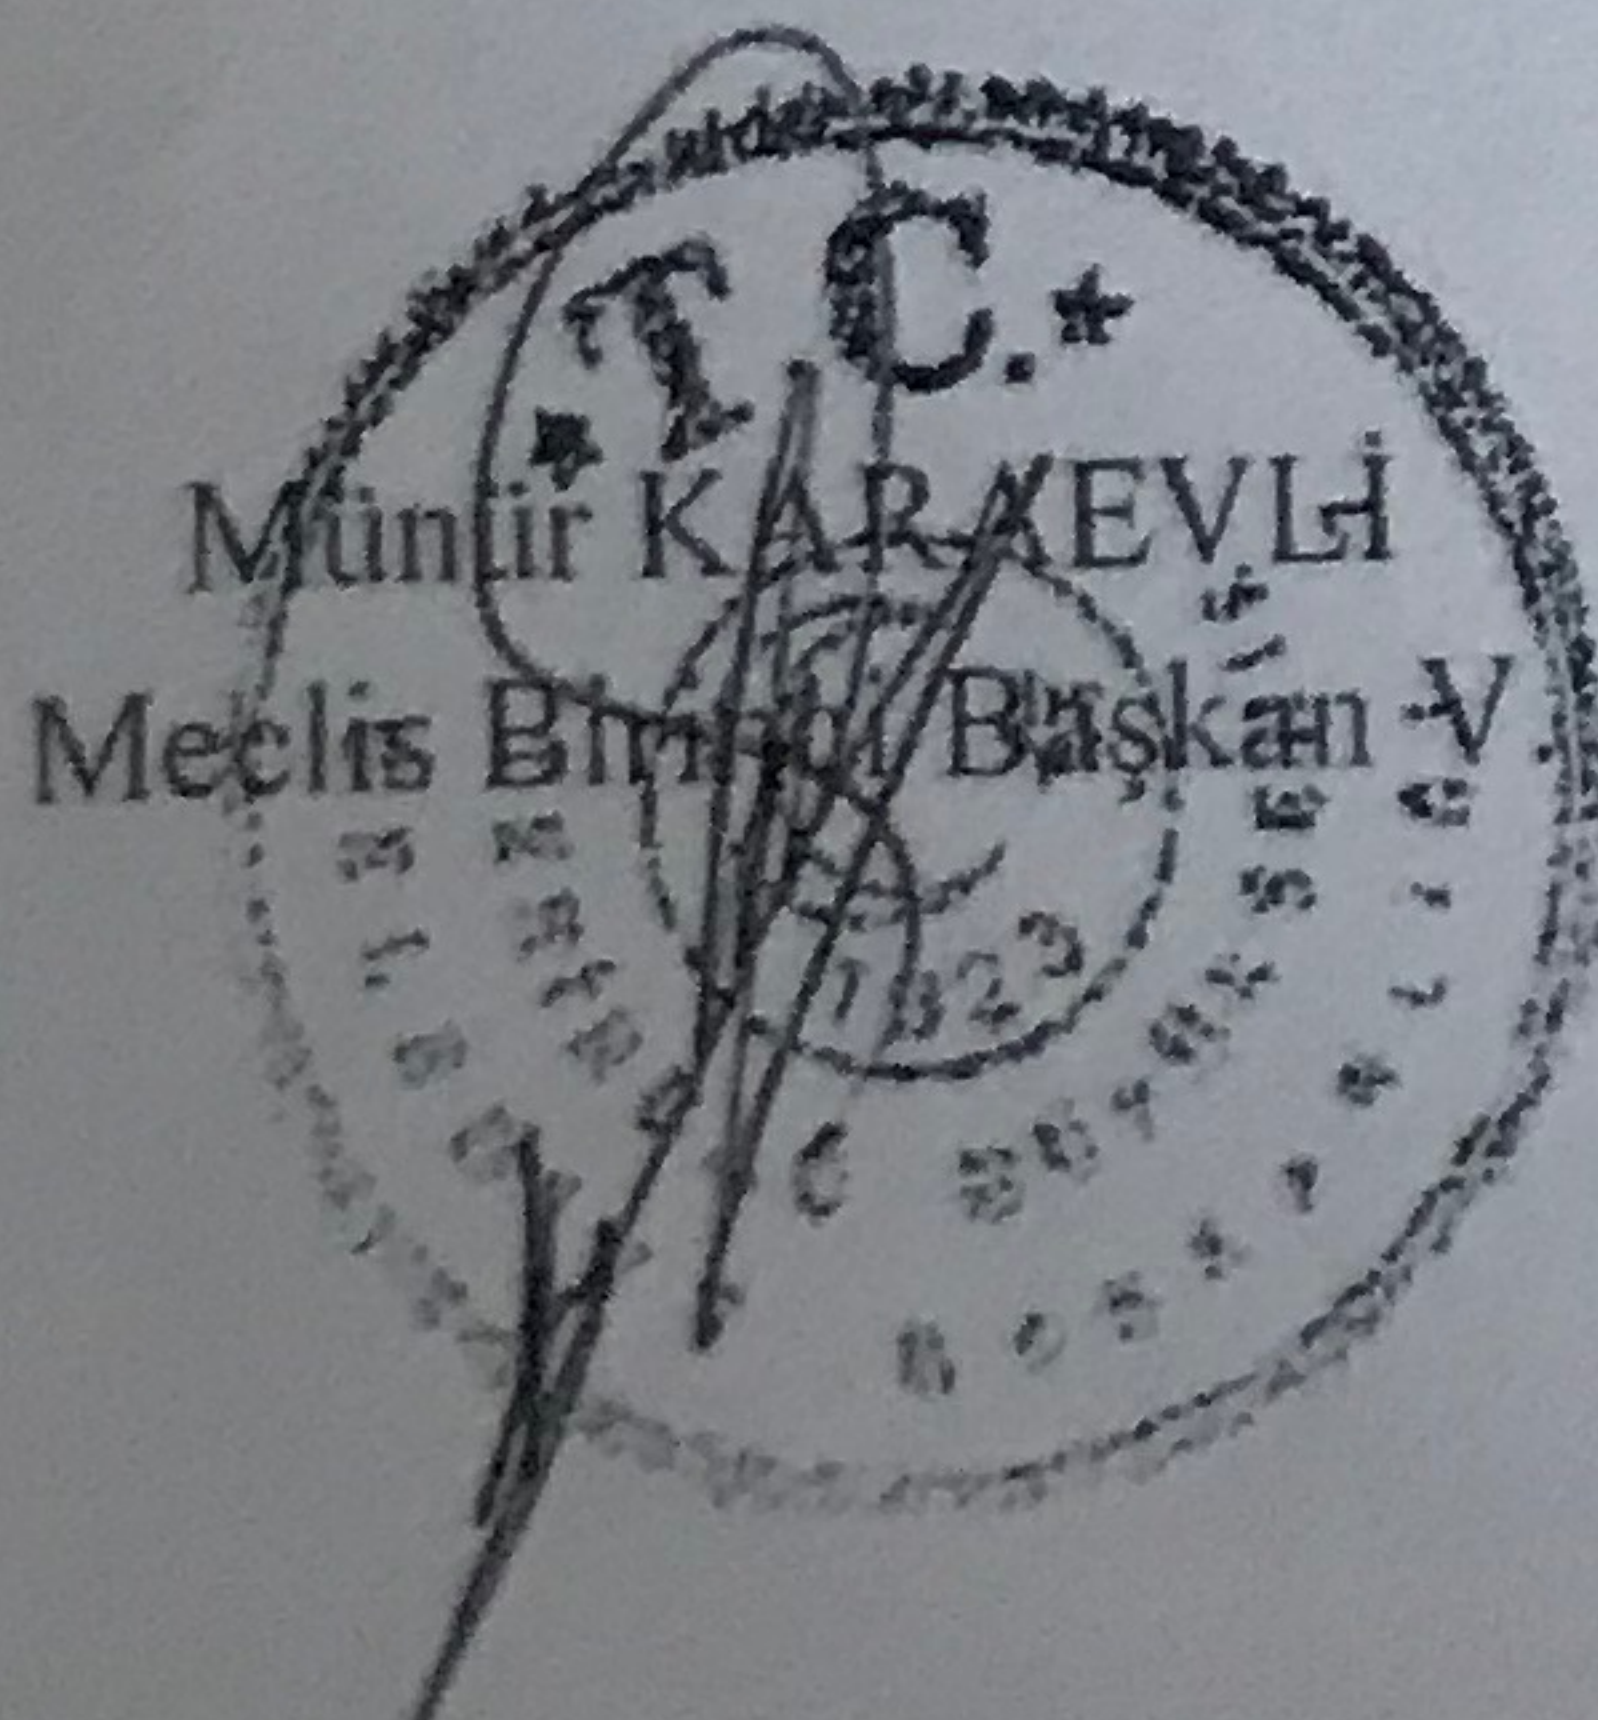

Erhan BAŞTAK
Katip

Gökay KELEŞOĞLU

Katip

ASLI GİBİDİR

Halil Buda BASTURK
Şehir Marfesi

Tekirdağ Büyükşehir Belediyesi

KAPAKLI (TEKİRDAĞ) KARAAĞAÇ MAHALLESİ 199/2 PARSELDE UYGULAMA İMAR PLANI DEĞİŞİKLİĞİ AÇIKLAMA RAPORU

) Konum :

Uygulama İmar Planı Değişikliğinin gerçekleştiği alan Tekirdağ İli, Kapaklı İlçesi Karaağaç Mahallesi sınırları içerisinde yer almaktadır. Planlama alanı 1/1000 ölçekli **F19-b-20-d-4-a** ve **F19-b-20-d-4-b** paftalarında, yatayda 27,955478 ve dikeyde 41,309355 koordinatlarında bulunmaktadır. Genel olarak konumu Kapaklı Kent Merkezi'nin 3 km güneybatısında ve Çerkezköy OSB'nin hemen doğusunda yer almaktadır (Şekil 1).



Şekil 1: Plan Değişikliğine Konu Alanın Konumu

Plan değişikliği yapılacak alan cephe aldığı Uğur Mumcu Caddesi ile Cumhuriyet Caddesi arasında kalmaktadır. Alanın kuzey sınırında bu planlama çalışmasına konu olan alanın onama sınırının dışında, konut dışı kentsel çalışma alanı, güneyinde ise Domuz Dere bulunmaktadır. Alan üzerinde hâlihazırda yapılaşma mevcut değildir. Alanın yakın çevresi ise sınır teşkil ettiği sanayi alanı ve boş arazilerden oluşmaktadır (Şekil 2).




Şekil 2: Plan Değişikliğine Konu Alanın Uydu Görüntüleri

Planlama alanı, Çevre Düzeni Planında sanayi alanları ve gelişme konut alanları arasında kalmaktadır. Sanayi alanları ve depolama alanları kuzey güney ve doğu batı ulaşım aksları ile desteklenmiştir (Şekil 3). Alanda herhangi bir şekilde tarım ya da orman alanı bulunmamaktadır.



Şekil 3: Çevre Düzeni Planı

Meri Nazım İmar Planında (Şekil 4); planlama alanı konut dışı kentsel çalışma alanıdır. Bu plan değişikliği her hangi bir işlev değişikliği önermediğinden nazım imar planı değişikliği söz konusu değildir.

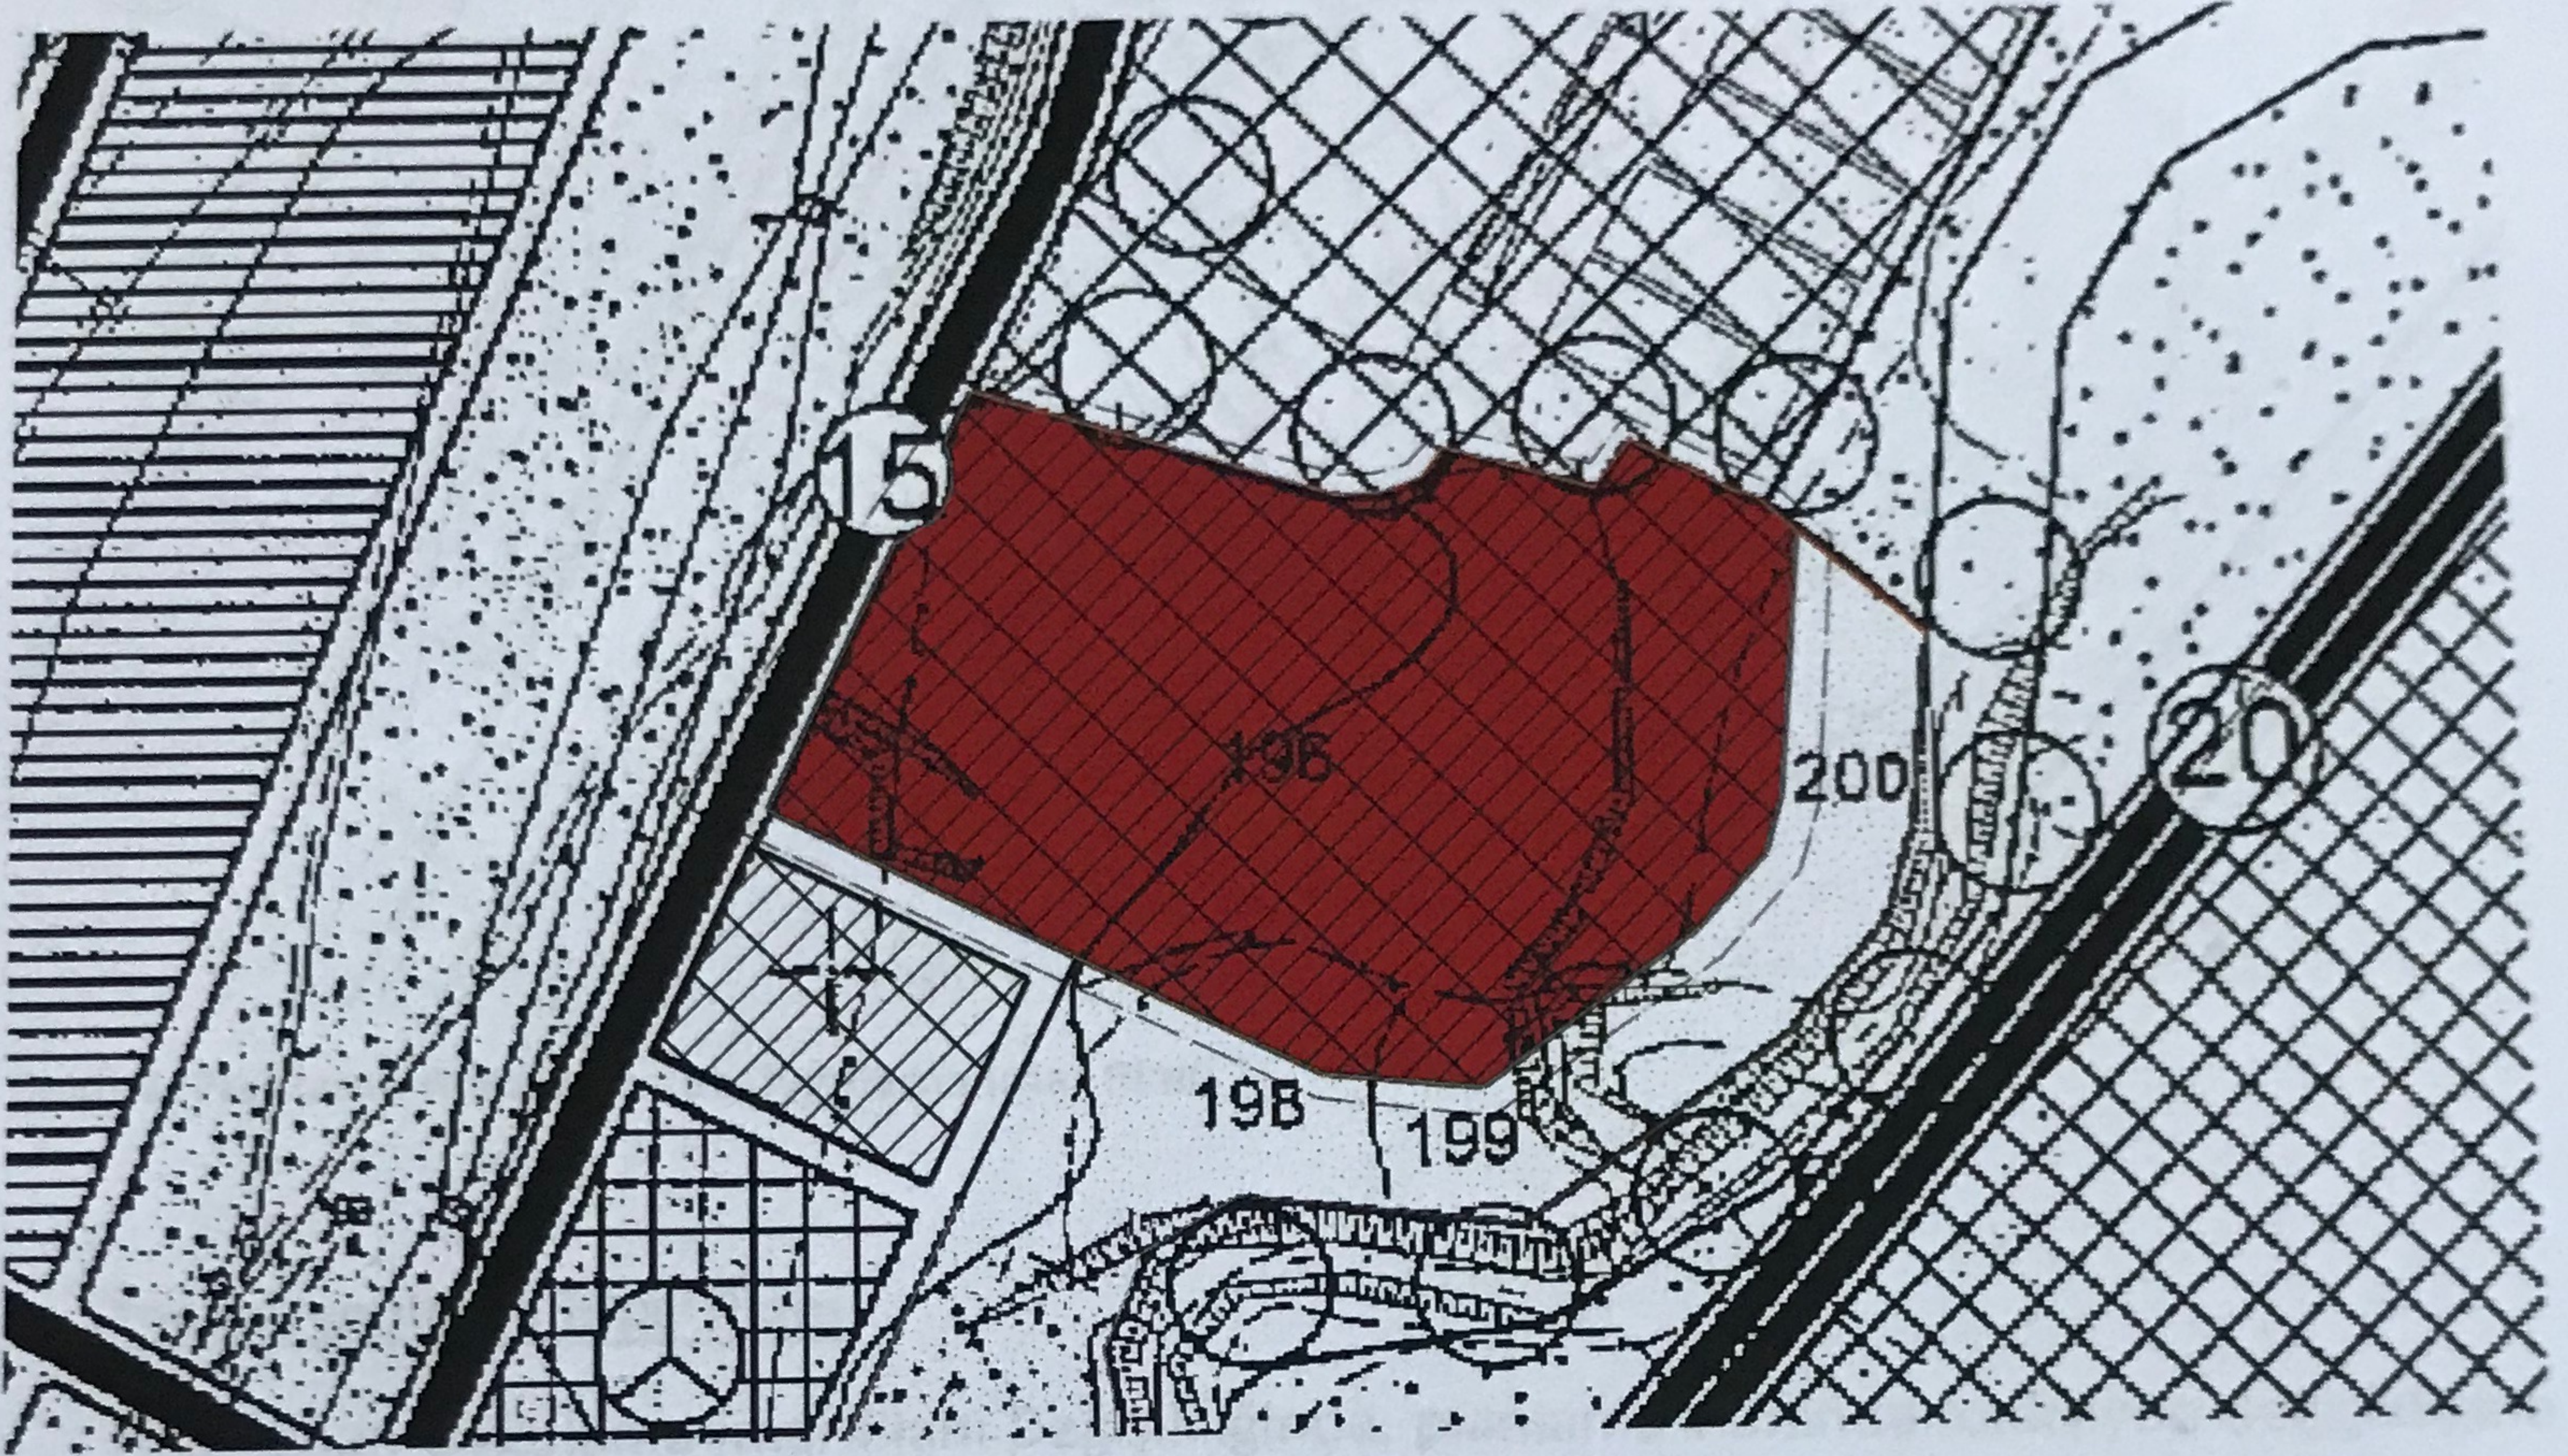

Şekil 4. Planlama Alanı Nazım İmar Planı


) Uygulama İmar Planı Düzenlemesi:

Mevcut Uygulama İmar Planı

Planlama alanı; 16/10/2007 Tarihli ve 09 sayılı kararı onaylanan 1/1000 ölçekli Karaağaç (Tekirdağ) İlave İmar Planı sınırları içerisinde kalmaktadır.

İlgili Planda;

- Plan değişikliğine konu alan onaylı uygulama imar planında “Konut Dışı Kentsel Çalışma Alanı” olarak planlanan alanlar içerisinde kalmaktadır. Alanın kuzeyinde sanayi, güneyinde 8 metrelik taşıt yolu ile park alanı, batısında 15 metrelik taşıt yolu, doğusunda ise park alanı kullanım kararları mevcuttur. Planlama alanı mevcut kullanımına ilişkin onaylı meri uygulama imar planı planında emsal 0,60 ve en çok yapı yüksekliği 9.5 metredir (Şekil 4).
- Alandaki yapılaşmayı kısıtlayıcı herhangi bir plan kararı söz konusu değildir.

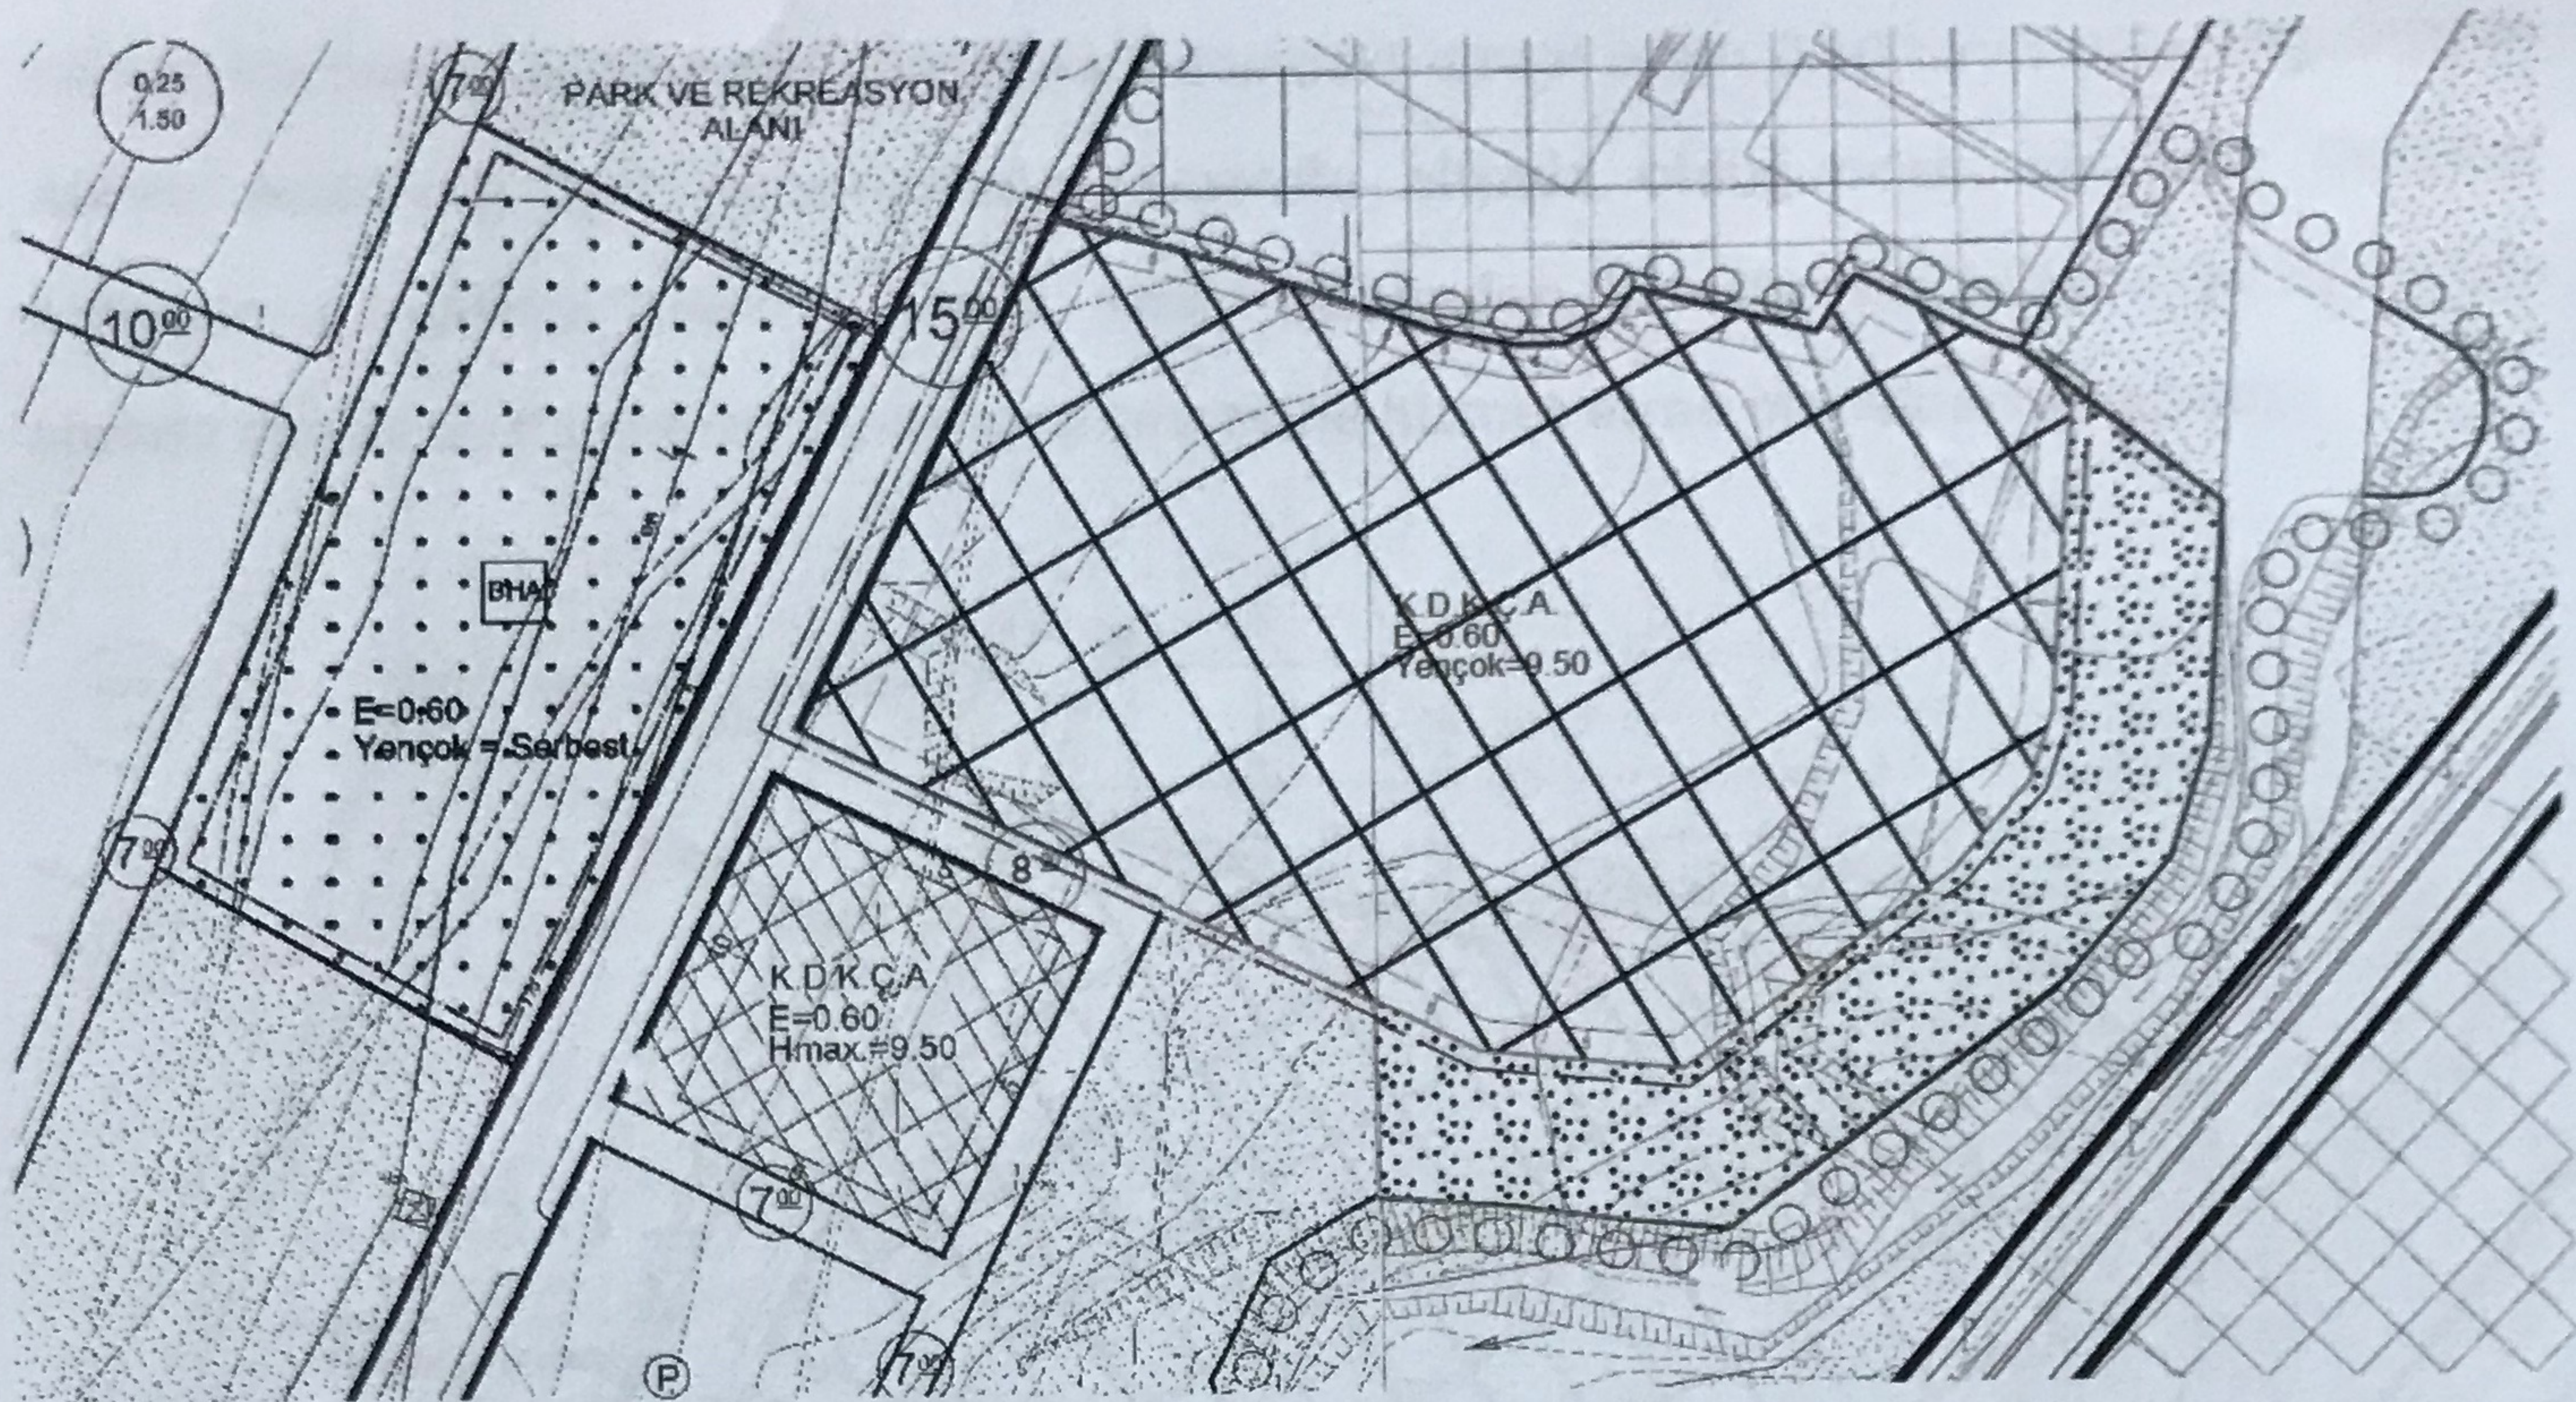

Şekil 4. Planlama Alanı Mevcut Uygulama İmar Planı


Öneri Uygulama İmar Planı

Hazırlanan Uygulama İmar Planı Değişikliğinde; planlama alanında fonksiyon değişikliğine gidilmemiştir. Değişiklik sadece emsal oranının 0,60'tan 1,00'a çıkarılmasıdır. Buna göre;

Toplamda **20.210,86 m²** alan için hazırlanan Plan Değişikliği, mevcut inşaat emsal oranının değiştirilmesinden ibarettir. Plan Yapımına Ait Esaslara Dair Yönetmelik'in Üçüncü Bölümü'nde İmar Planı Değişikliklerinde Uyulması Gereken Esaslar başlığı altında, Madde 28'de belirtildiği üzere; *"İmar planında verilmiş olan inşaat emsalinin, kat âdetinin, ifraz şartlarının değiştirilmesi"* durumlarında değişikliğin yapılabilmesinde uyulacak koşullarda "nüfus yoğunluğunun" artırılması bulunmaktadır. Bu plan değişikliğinde emsal oranı artırılan fonksiyon konut dışı kentsel çalışma alanı olduğu için inşaat emsalindeki artış, nüfus yoğunluğu getirmemektedir. Ayrıca, bina yüksekliğinde herhangi bir değişikliğe gidilmemiştir. Mekânsal Planlar Yapım Yönetmeliği'nin 26. Maddesi'nde belirtilen koşulların tamamı bu plan değişikliğinde yerine getirilmiştir. Artırılan yoğunluk, kentsel ulaşım sisteminde, sisteme fazla yük getirecek bir durum yaratmamaktadır.

Konut dışı kentsel çalışma alanları “Çevre sağlığı yönünden tehlike oluşturmeyen imalathanelerin, patlayıcı, parlayıcı ve yanıcı maddeler içermeyen depoların, konaklama tesislerinin, lokantaların, resmi tesislerin, sosyal ve kültürel tesislerin yapılabileceği kentsel çalışma alanlarıdır” tanımı gereği geniş alan kullanımı gerektiren bu işlevler, yörenin ihtiyaçları ve sosyal ve ekonomik gerçeklikleri göz önünde bulundurularak fazla inşaat alanı

taleplerini öne çıkardığından, planlama alanındaki emsal oranı 0.60'tan 1.00'a çıkarılmıştır. Alanın mülkiyeti ilgili belediyesinin tasarrufu altında olduğundan, oluşacak fazladan kullanım alanlarının gelirleri, kamu yararı yönünden belediyenin hüküm ve tasarrufu altında olacak ve bu gelirler ile alan ve çevresine hizmet etme olanakları artacaktır.

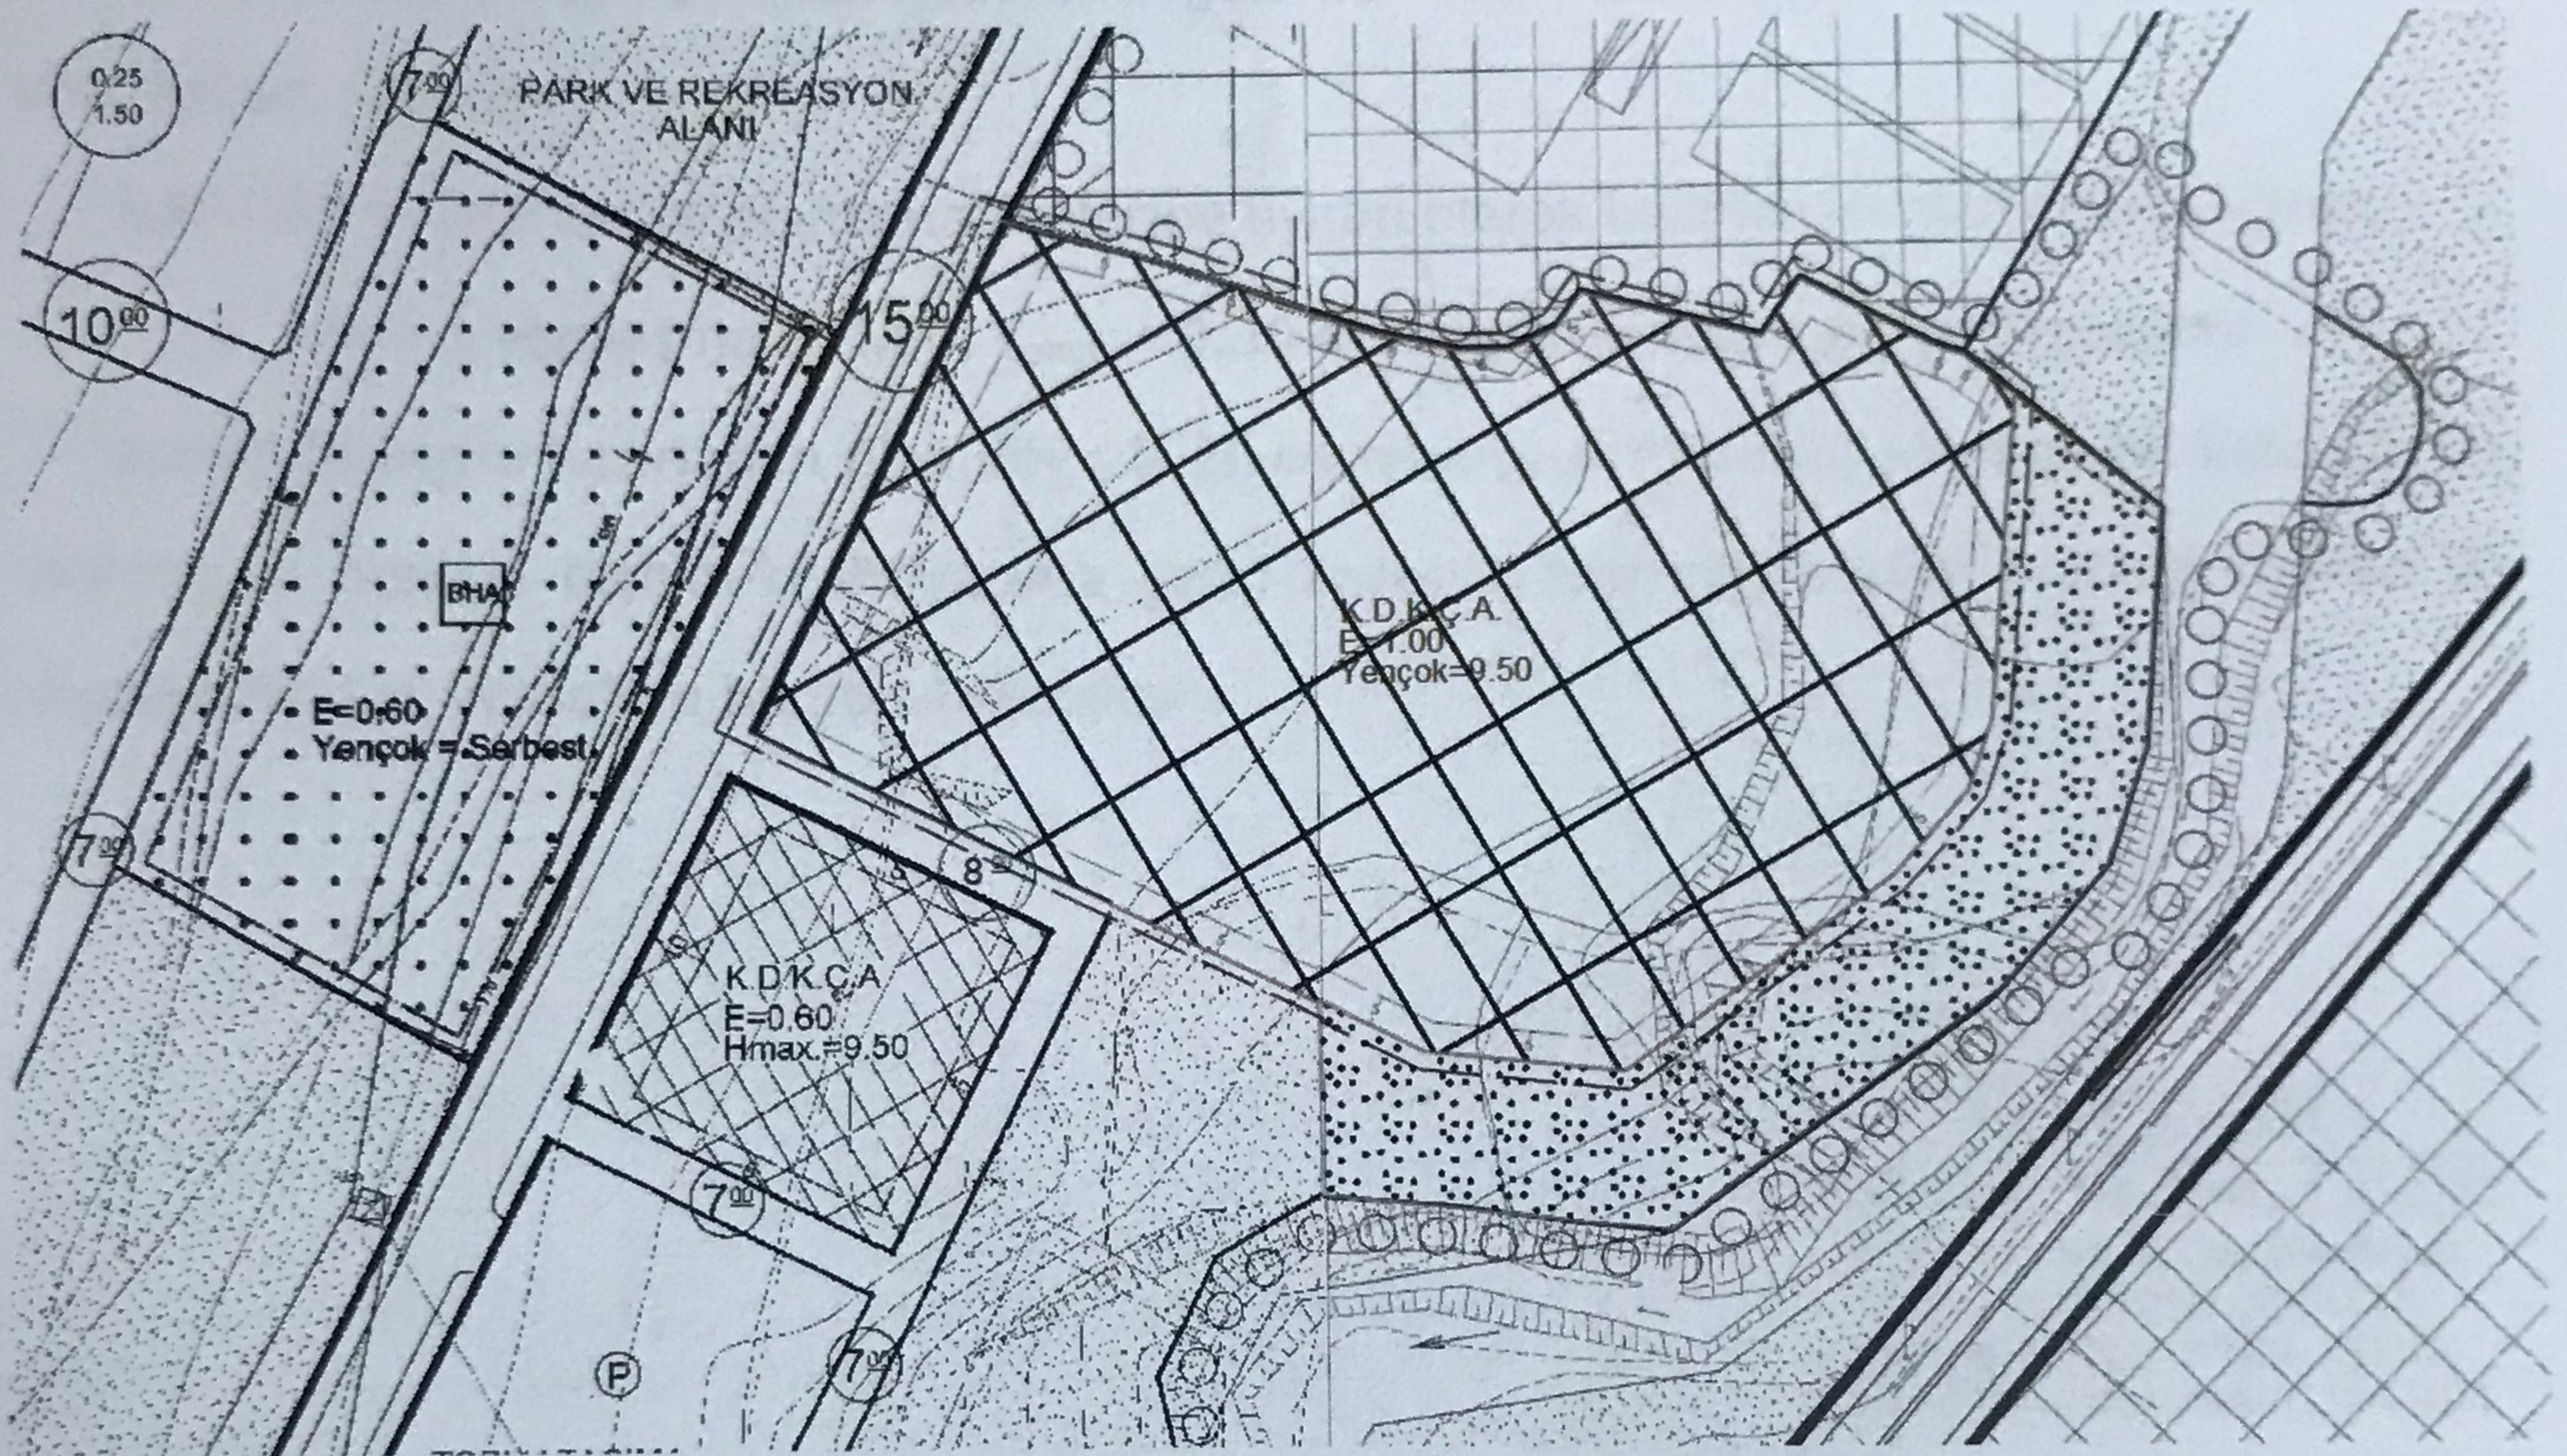

Şekil 6. Planlama Alanı Öneri Uygulama İmar Planı

Uygulama İmar Planı Değişikliği Plan Notları

1. Planlama alanında diğer hükümlerde Karaağaç İlave Uygulama İmar Planı hükümleri ve ilgili kanun ve mevzuatlar geçerlidir.

Plan değişikliği, 3194 sayılı İmar Kanunu ve bağlı yönetmelikler Mekânsal Planlar Yapım Yönetmeliği ve Planlı Alanlar İmar Yönetmeliği hükümlerine aykırı bir durum oluşturmayacak şekilde hazırlanmıştır.


) **Sonuç** :

Yapılan Uygulama İmar Planı değişiklik çalışması, Karaağaç Mahallesi'nde 199/2 parselde, Belediye mülkiyetindeki 2.0 hektarlık bir alanı kapsamaktadır. Plan değişikliği, onaylı nazım imar planı değişikliği gerektirmeden, uygulama imar planındaki yapı inşaat emsalini artırmaktan ibarettir.

Şehircilik esaslarına ve planlama ilkelerine uygun olarak hazırlanan plan değişikliğinde;


- Alanın yapılaşma $E=1.00$, $Y_{en\check{c}ok}=9.50$ m koşullarına göre gerçekleşecektir.

Sonuç itibariyle hazırlanan plan değişikliği, onaylı uygulama imar planı genel kararları ile uyumlu ve kentsel ölçekteki ihtiyaçlara yanıt verecek kapsamda olup kentsel mekân ve yaşam kalitesini yükselten bir etkisi olacaktır.

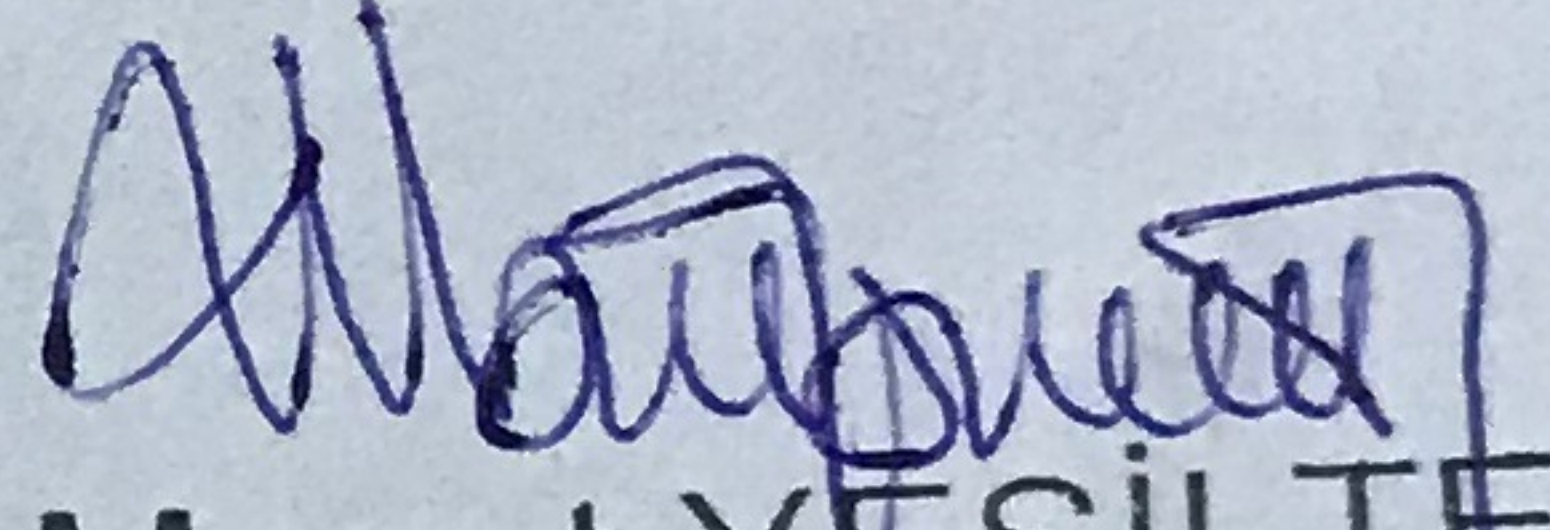
Mesut YEŞİLTEPE
Y.Şehir ve Bölge Plancısı
Dip.no. 60953 (ODTÜ)
Oda Sicil No. 3124 (ŞPO)
İmar Planı Yet. Bel.(D)-1994

KARAAĞAÇ
(CERKEZKÖY-TEKİRDAĞ)
F19-b-20-d-4-a

KARAAĞAÇ F19-b-20-d-4-a
(CERKEZKÖY-TEKİRDAĞ)

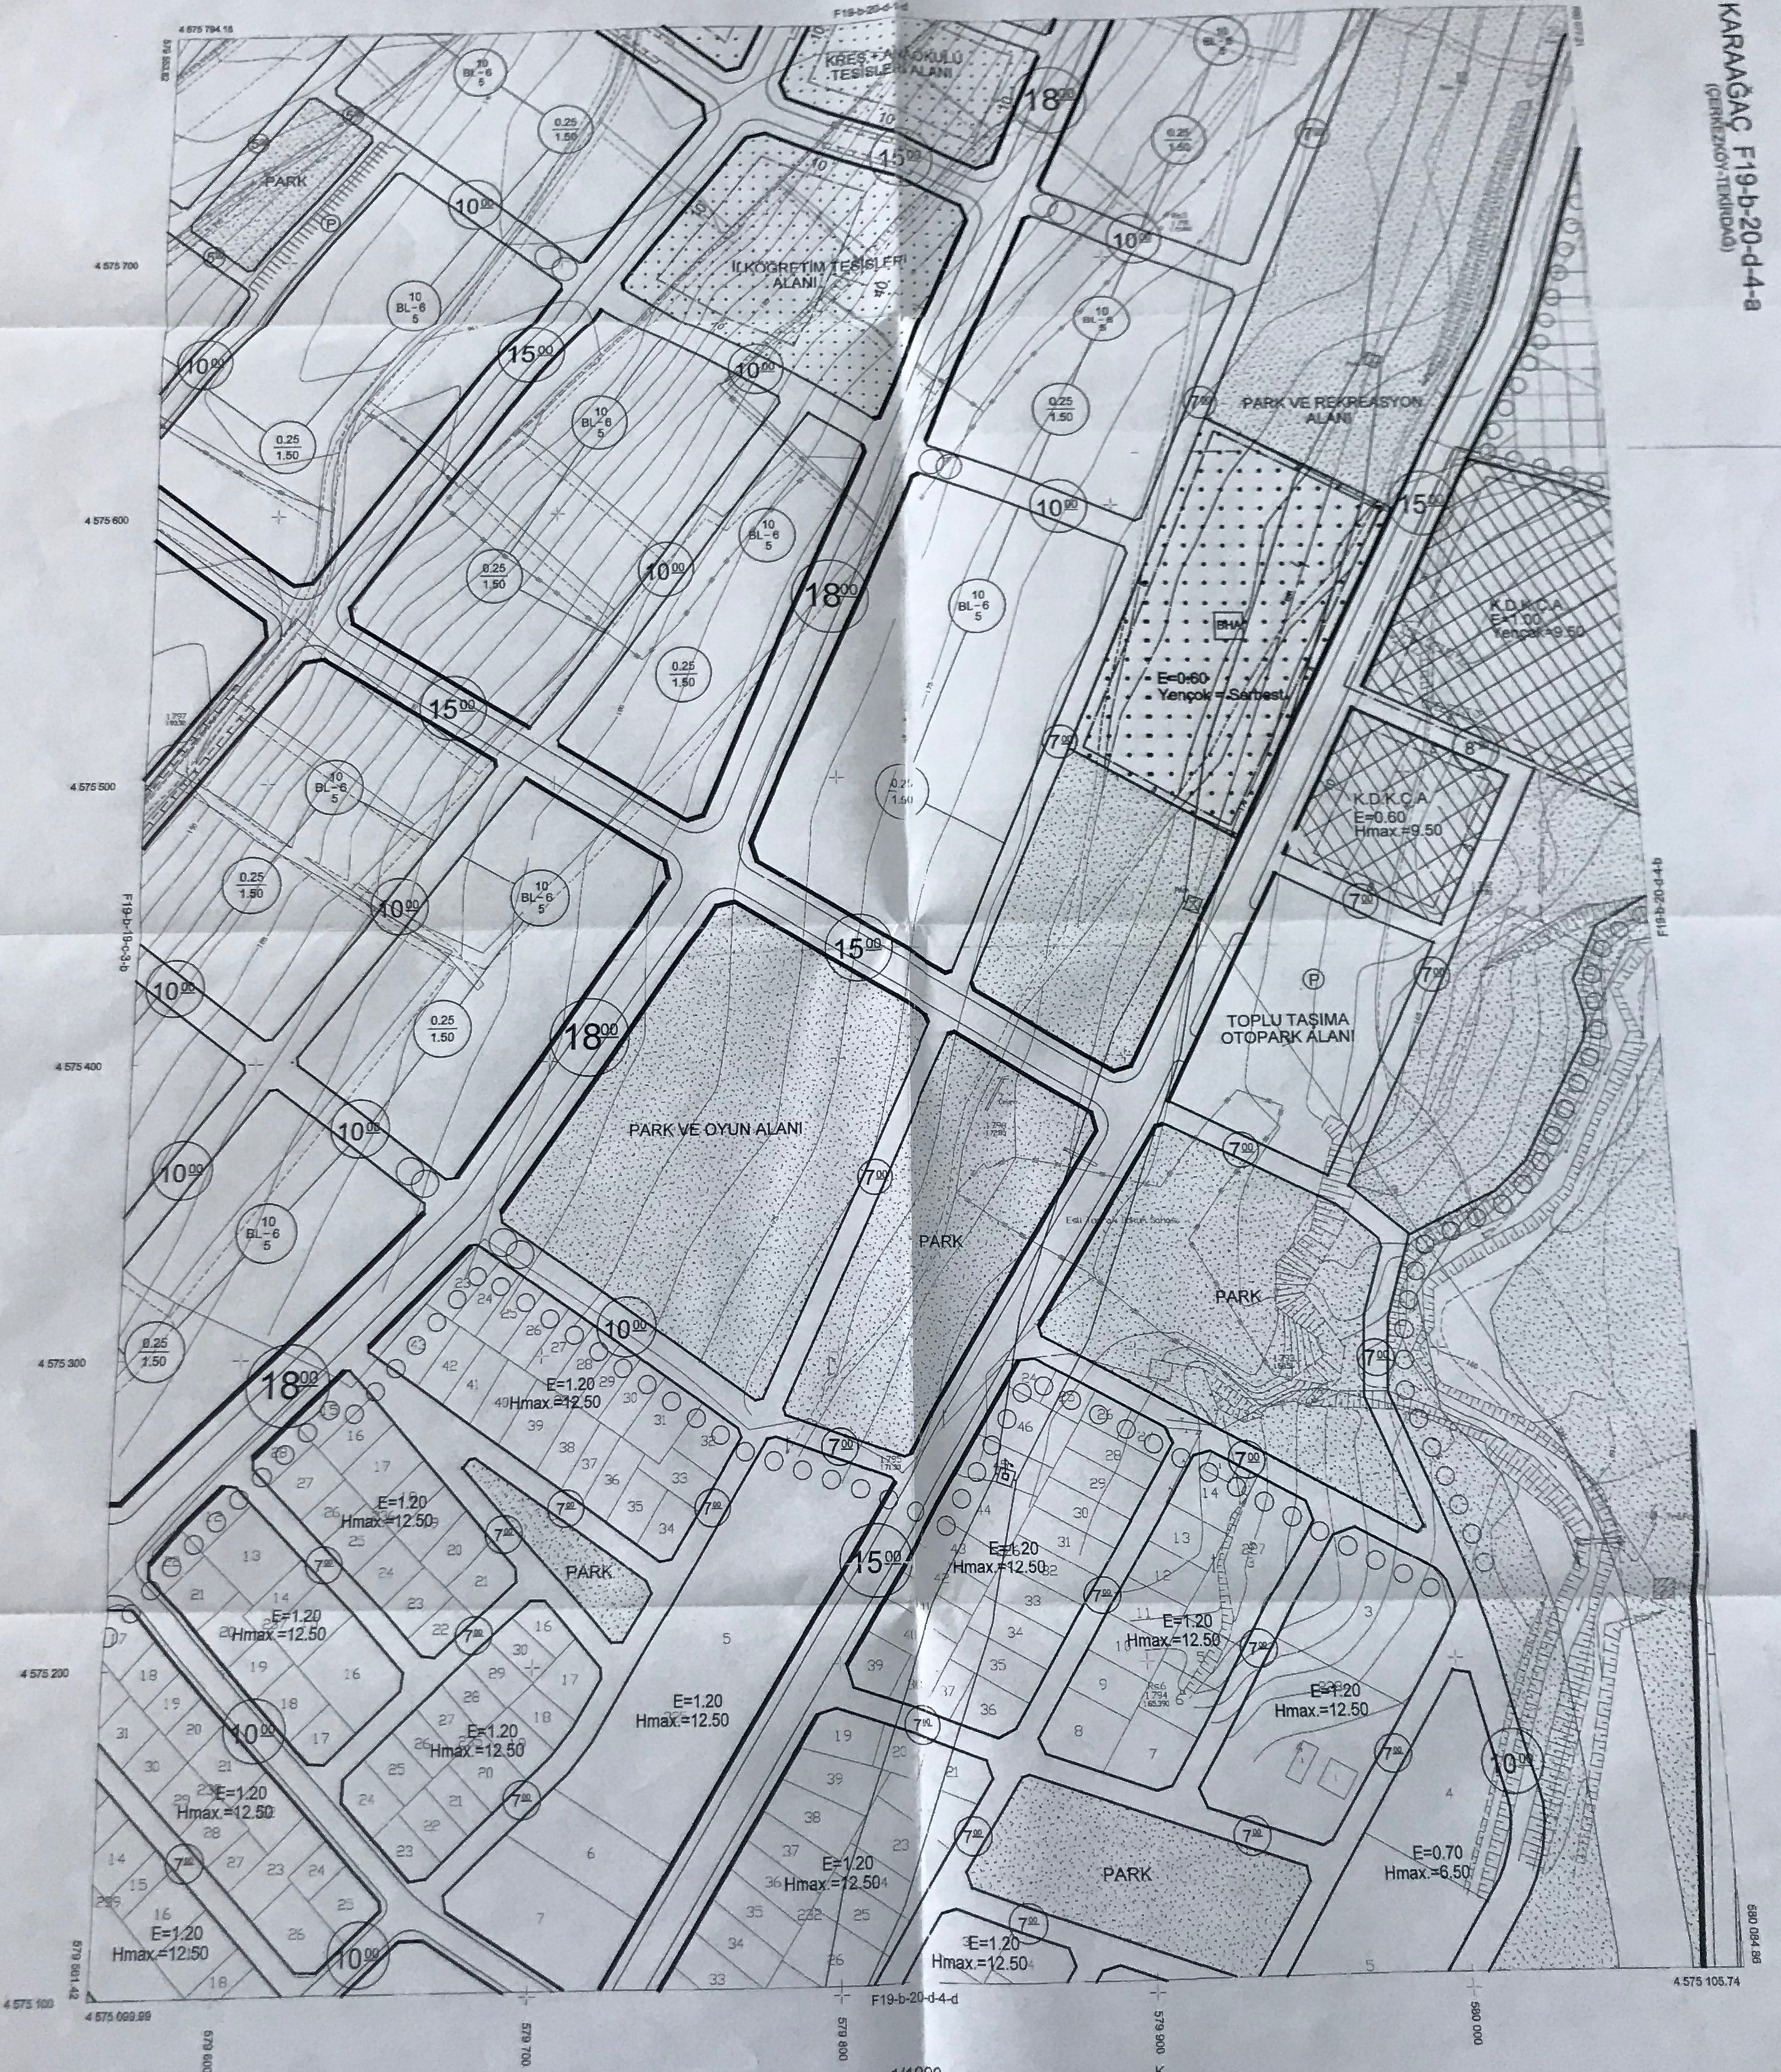

KARAAĞAÇ MAH. KAPAKLI (TEKİRDAĞ) 199/2 PARSELDE
UYGULAMA İMAR PLANI DEĞİŞİKLİĞİ
GÖSTERİM

PLAN NOTU

PLANLAMA ALANINDA DİĞER HÜKÜMLERDE KARAAĞAÇ İLAVE UYGULAMA İMAR PLANI HÜKÜMLERİ VE İLGİLİ KANUN VE MEVZUATLAR GEÇERLİDİR.

01	02	149
----	----	-----	-----	------	------	-----