

İŞİN ADI : KAPAKLI İLÇESİ, PINARÇA MAHALLESİ, TESCİL HARİCİ ALANDA
DÜZENLENEN PINARÇA DM2 İSİMLİ TRAFİK ALANI İLİŞKİN 1/1000 ÖLÇEKLİ
UYGULAMA İMAR PLANI DEĞİŞİKLİĞİ

İL : TEKİRDAĞ
İLÇE : KAPAKLI
MAHALLE : PINARÇA
ADA : --
PARSEL : --
PAFTA : F20A16A2C
ÖLÇEK : 1/1000
PIN (UIP) :
PLANI HAZIRLAYAN

KAPAKLI BELEDİYESİ ONAYI

TEKİRDAĞ BÜYÜKŞEHİR BELEDİYESİ ONAYI

LEJANT


PLAN DEĞİŞİKLİĞİ ONAMA SINIRI

ENERJİ ÜRETİM-DAĞITIM VE DEPOLAMA


TRAFİK ALANI (PINARÇA DM2)

PLAN NOTLARI :

- 1- Trafik Alanının etrafı çit ve benzeri ile kapatılmak üzere güvenlik tedbirleri alınacaktır.
- 2- Bu plan, plan paftası, plan hükümleri ve plan açıklama raporu ile bir bütündür. İmar planında, plan hükümlerinde ve plan açıklama raporunda yer almayan hususlarda, 3194 sayılı imar kanunu ve ilgili yönetmelikleri ile diğer kanun ve yönetmelik hükümleri ile mer-i plan hükümleri geçerlidir.

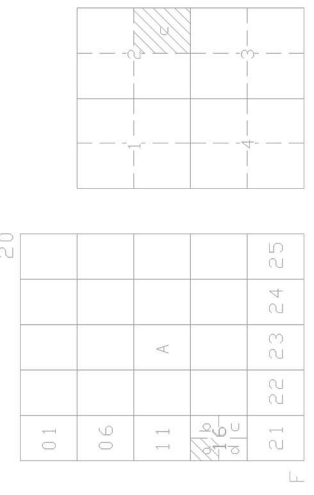

PINARÇA
(KAPAKLI TEKİRDAĞ)
F20-a-16-a-2-c

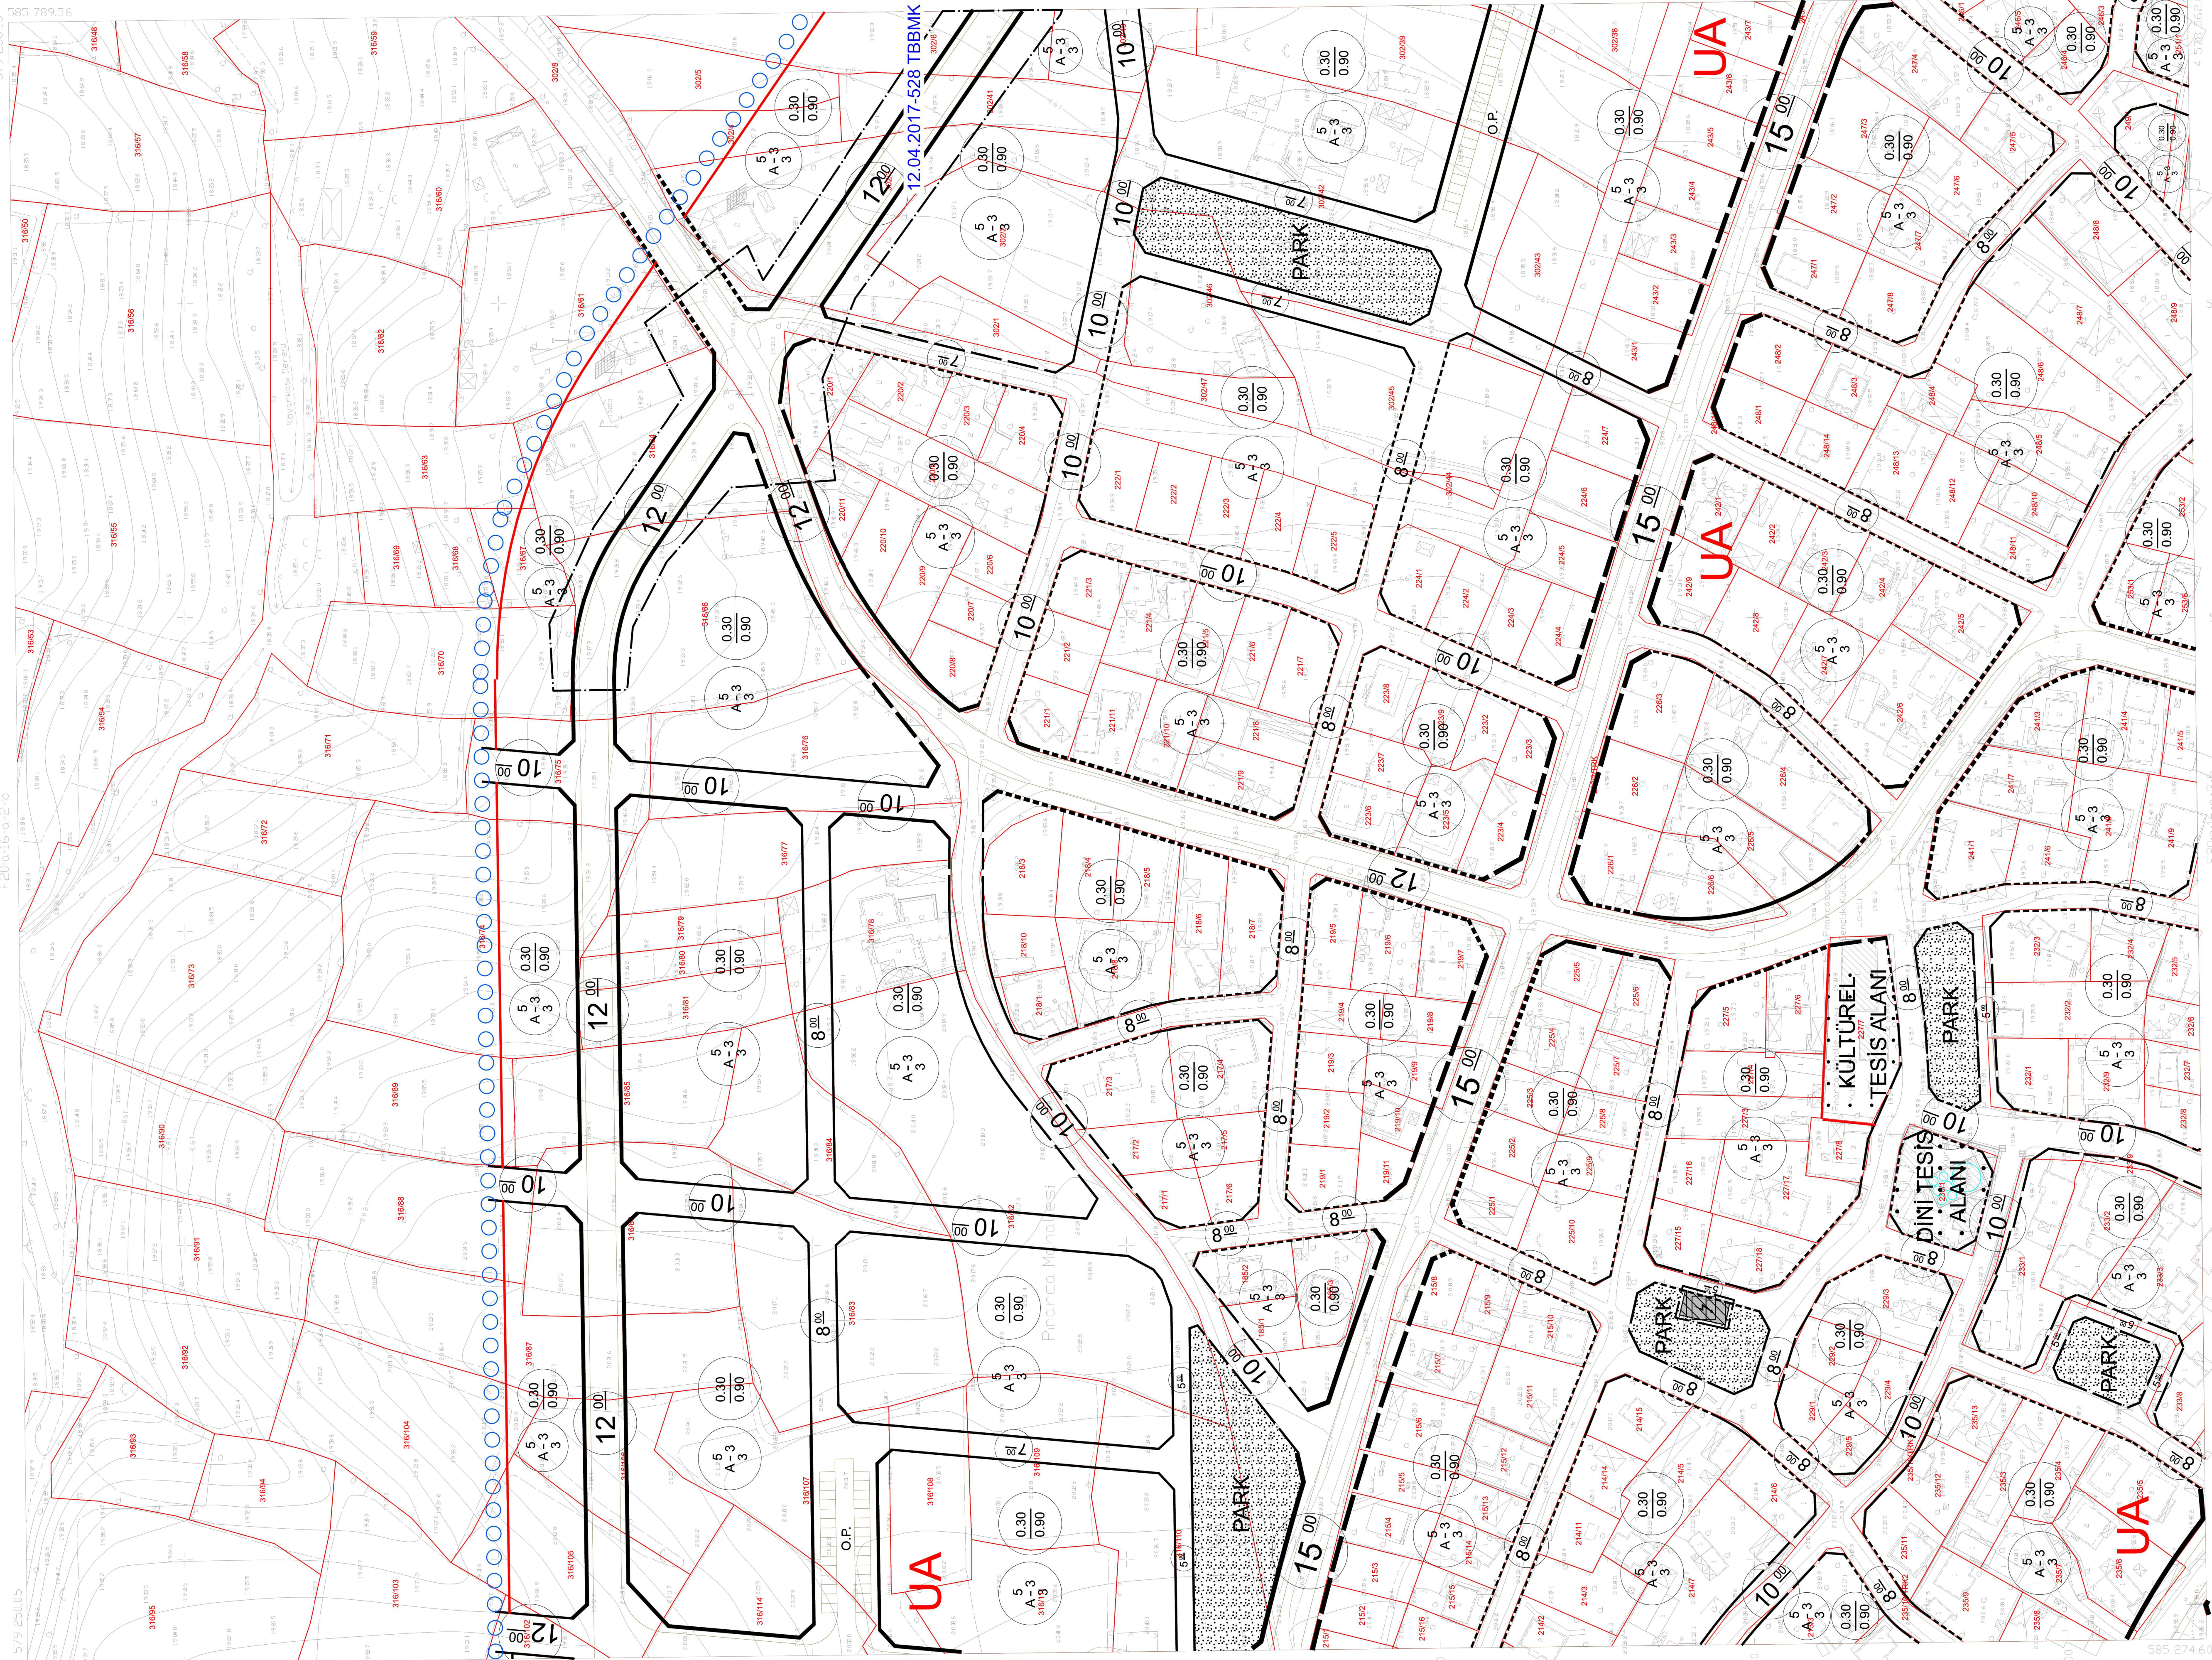

Pınarça Mahallesi

1/1000

Koordinatlar ve Pafta Bölünmesi En Son Güncellenen TUTGA'ya Bağlı 2005.0 Eyaletinde GR80 Etilsodü, 3 Derecelik Dilim Genişliğinde Ve Transversal Mercator (Tm) İzduşumünde, 27 Derecelik DOM Esasına Göre Düzenlenmiştir. 2012 Tarihinde Çekilen YOA-30 cm Olan Renkli Hava Fotoğraflarından Üretilmiştir. Yapılar Şaşıp Çizgileriyle Gösterilmiştir.

TEKİRDAĞ İLİ SİYASİ, EĞİTİM VE KÜLTÜR, İNŞAAT
AT 239 Adet 15000 ve 500 Adet 11000 Ölçekte
A-3 Tarafından Üretilen Çap 3154 Sayılı İmar
Kanunun 7/A Maddesiyle Gerekli İncelemeler
Yapılarak 2017 Tarihinde 1/1000 Ölçekte
Yapılan İnceleme Ortada.

İNCELEVEN
26.03.2017
Başkan Yardımcısı
Hakkı Şahin

KONTROL
26.03.2017
Başkan Yardımcısı
Hakkı Şahin

26.03.2017
Başkan Yardımcısı
Hakkı Şahin

26.03.2017
Başkan Yardımcısı
Hakkı Şahin

PINARÇA F20-a-16-a-2-c
(KAPAKLI TEKİRDAĞ)

YÖKLENDİ
EMİ GRUP BELİRLİ YÖKLENDİLERİ A.Ş.
Mehmet KANAT
Hakkı Şahin